





SEZIONE A-A

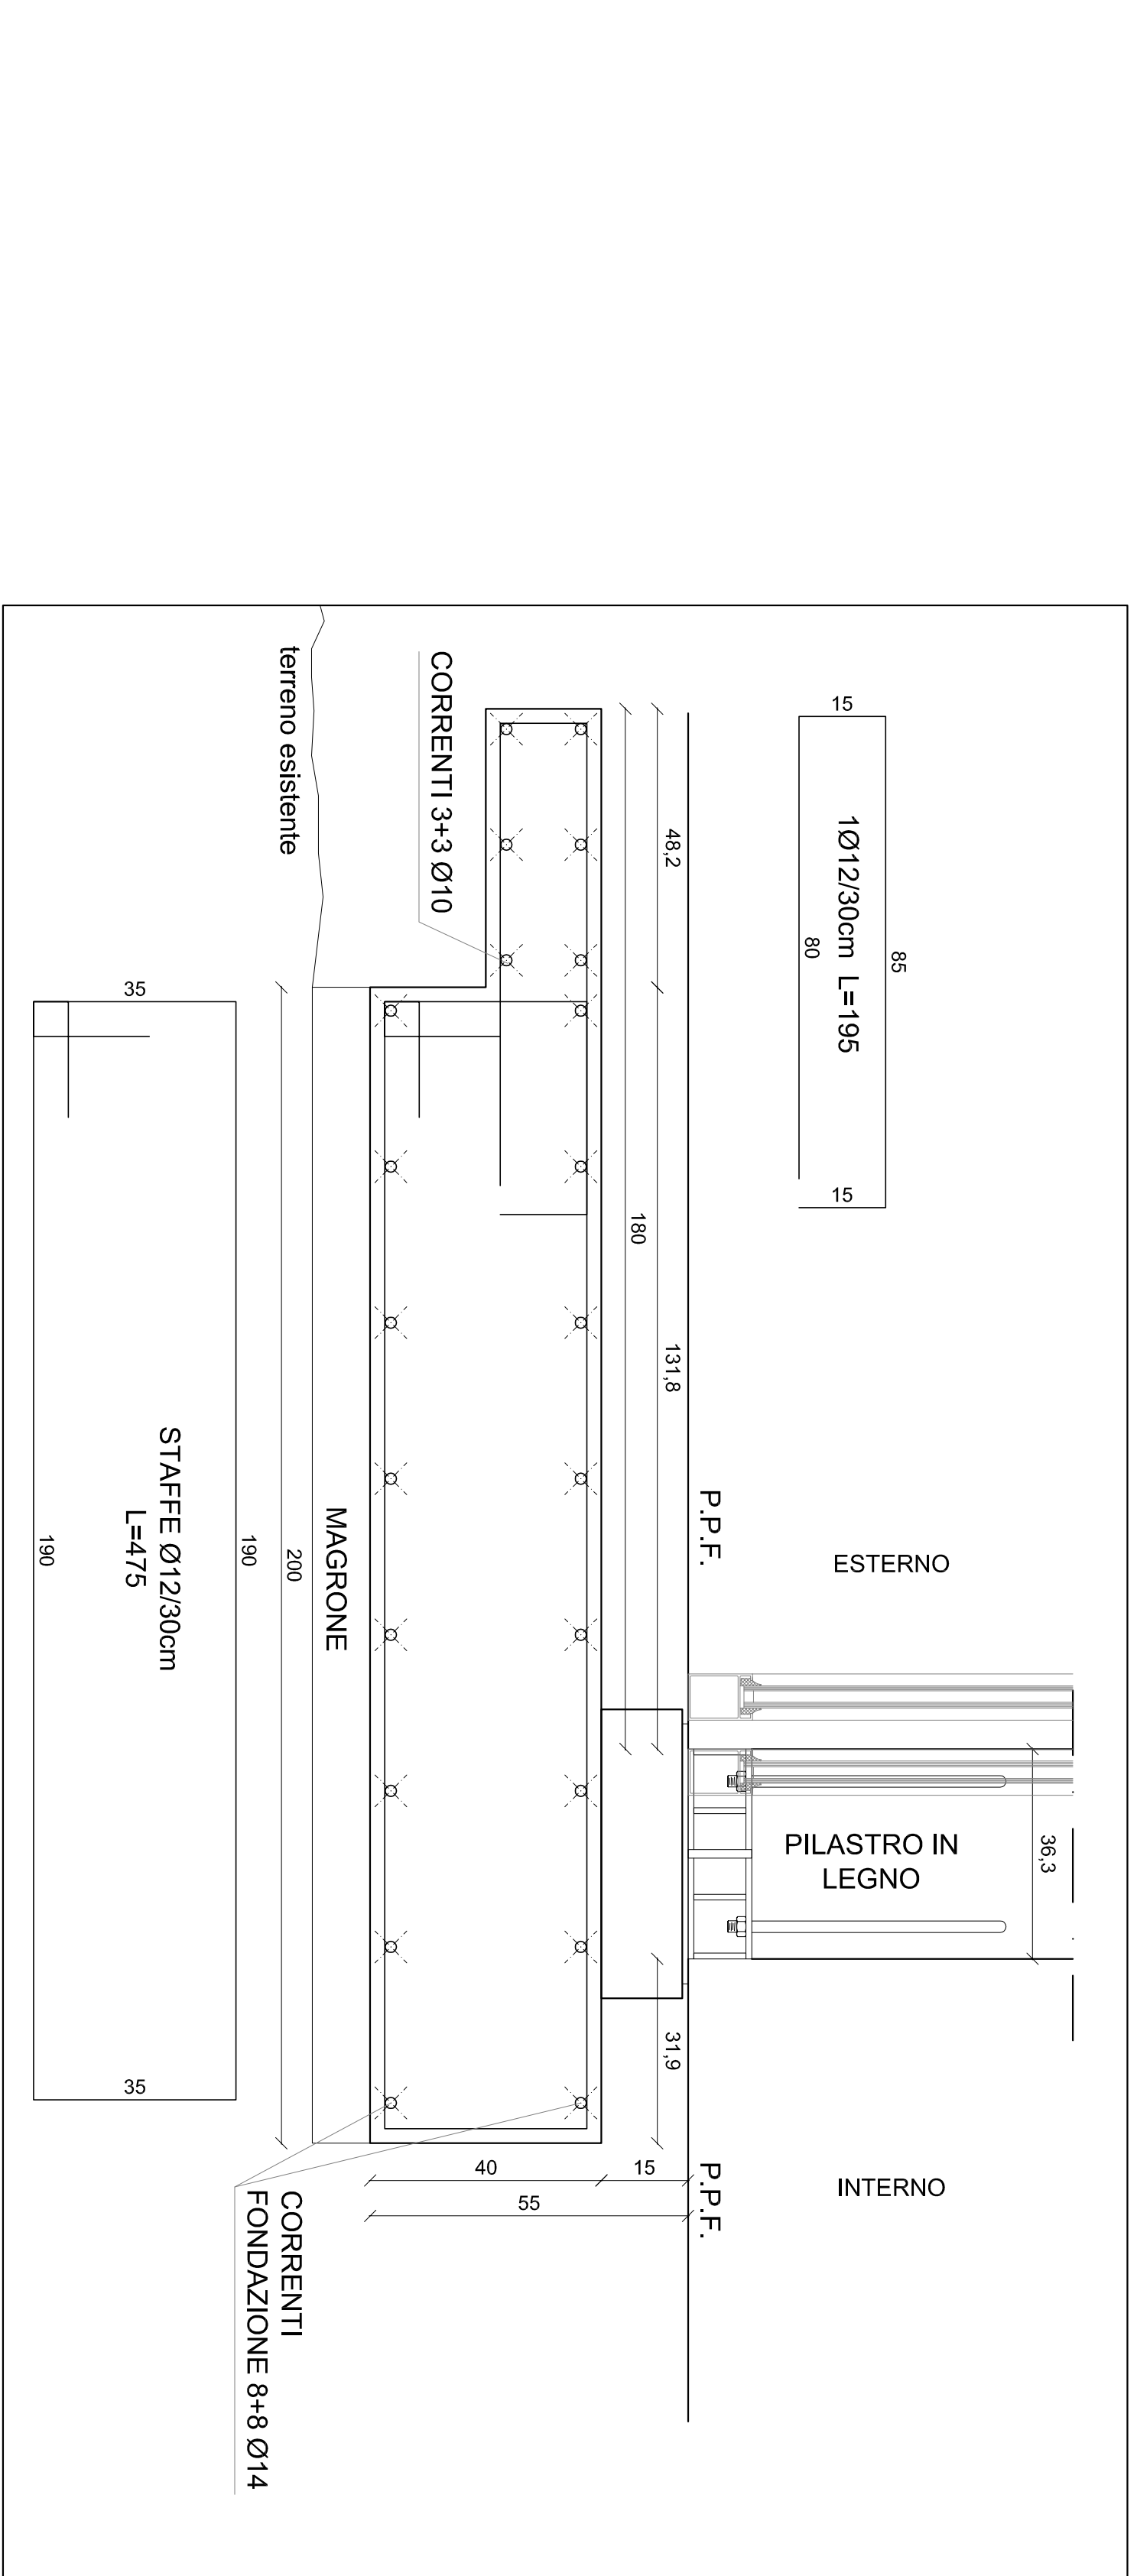

SEZIONE C-C

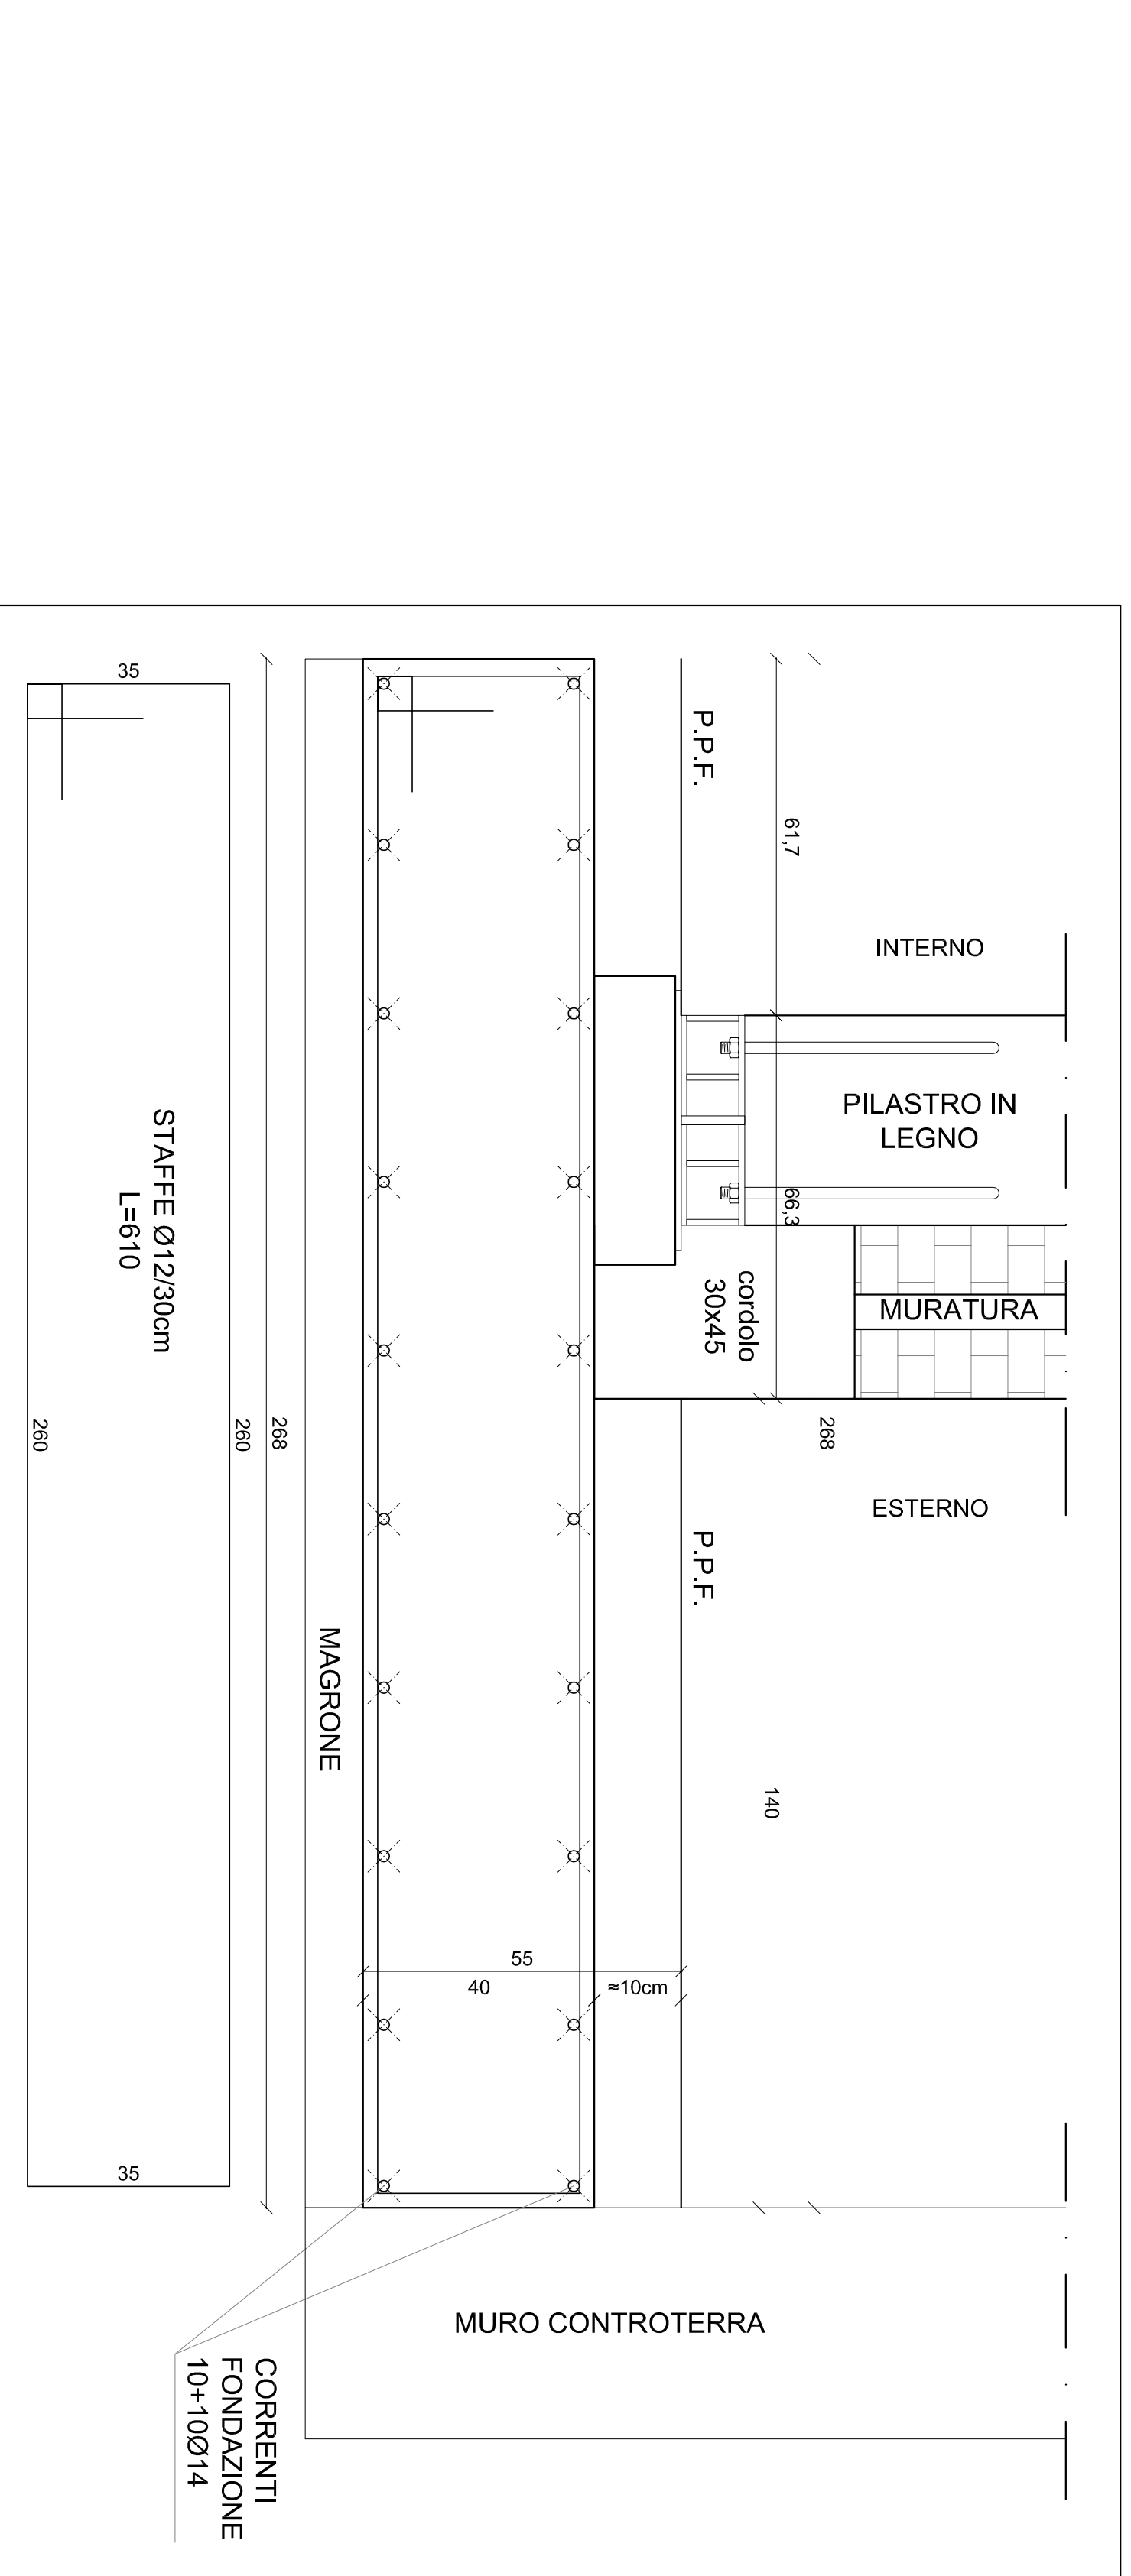

SEZIONE D-D

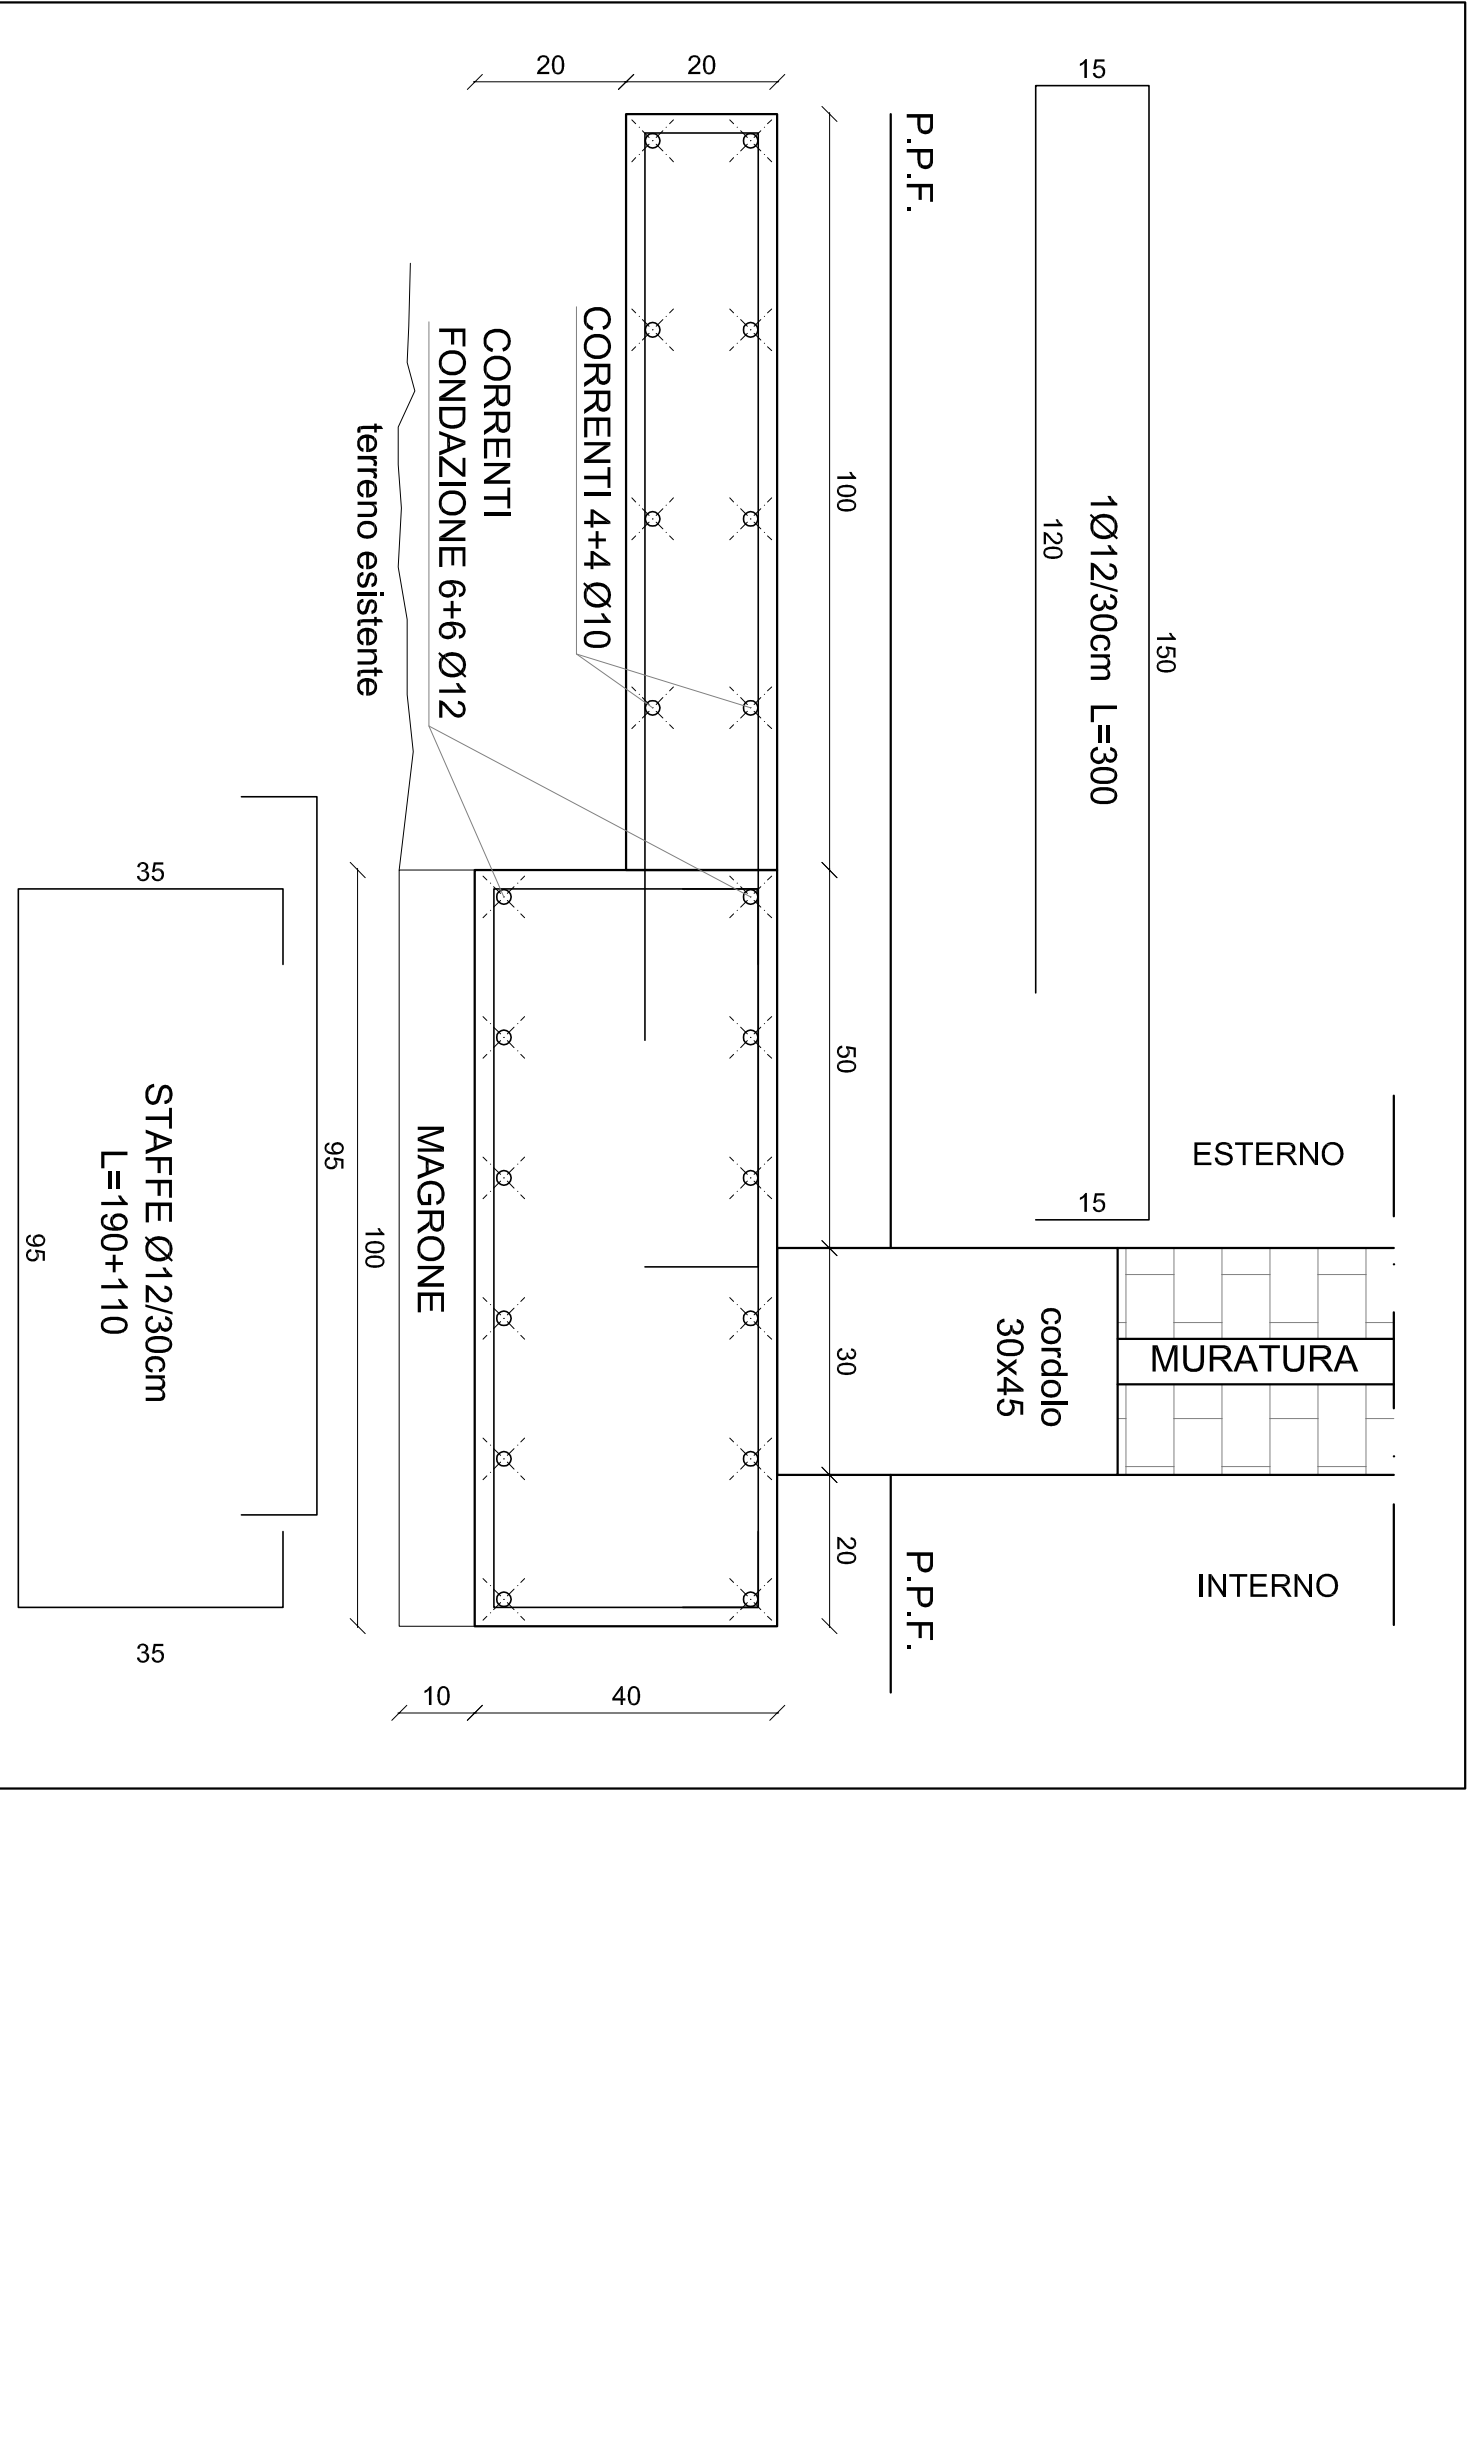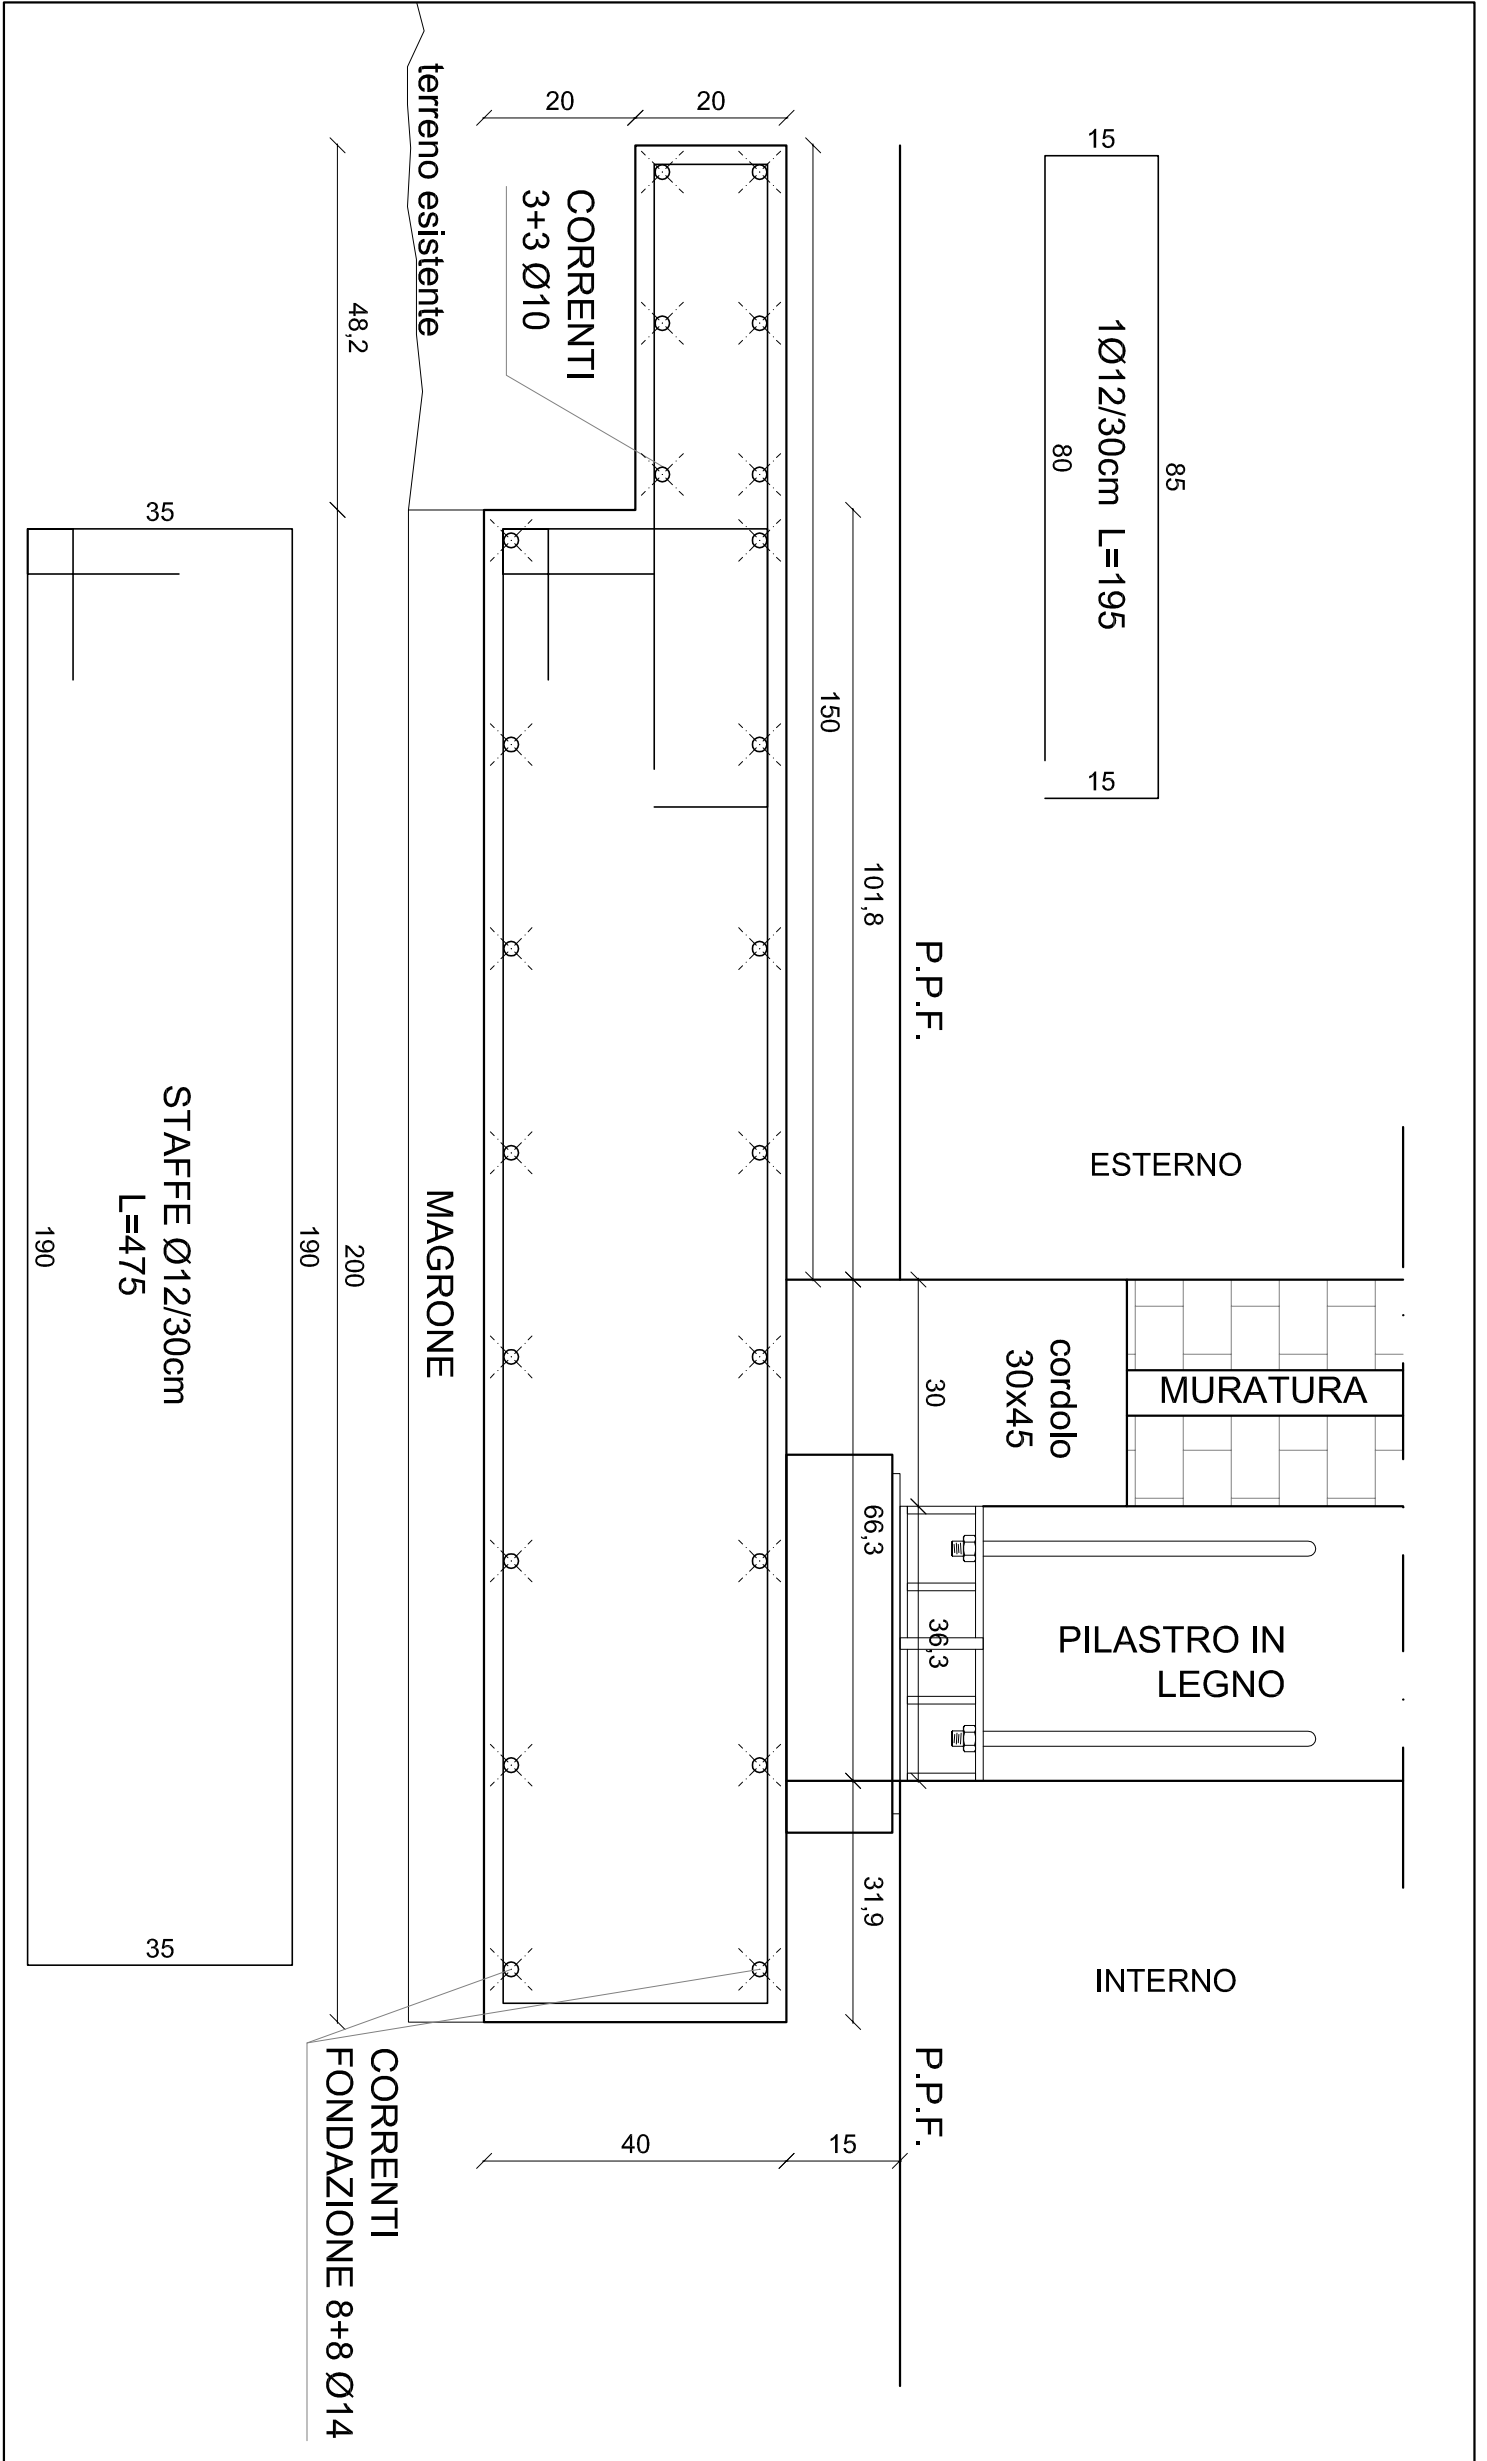

PROGETTO DEFINITIVO

REGIONE PIEMONTE
COMUNE DI MONTEU ROERO
 PROVINCIA DI CUNEO

LAVORI DI COSTRUZIONE BOCCIODROMO NEL CONCENTRICO.
 CONSOLIDAMENTO STATICO E MESSA IN ESERCIZIO
 DELL'OPERA.

COMMITTENTE:
COMUNE DI MONTEU ROERO (CN)

PROGETTISTI:
CMC Studio Ingegneri Associato
 Inge. Silvio Mellini
 Corso Re Umberto n.12 - 10121 - Torino
 Via Reno n.35 - 00198 - Roma
 C.F. MLZ SRN 64RTV H901 F

TITOLO:
 Caratteristiche strutturali esistenti da progetto

PROGETTO	INVOIA	SCALA GRAFICA	DATA
STR	03	Varie	Luglio 2018

TIMBRE ENTE