PROVINCIA DI CUNEO

COMUNE DI MONTEU ROERO

PROGRAMMA "6000 CAMPANILI"

LAVORI DI MESSA IN SICUREZZA DELLE STRADE COMUNALI. REALIZZAZIONE NUOVI MARCIAPIEDI IN FRAZIONE TRE RIVI, ADEGUAMENTO IMPIANTO DI ILLUMINAZIONE PUBBLICA, MANUTENZIONE E RISANAMENTO DELLE SEDI STRADALI

PROGETTO ESECUTIVO

OGGETTO MARCIAPIEDI IN FRAZ. TRE RIVI
PLANIMETRIA DI PROGETTO
SEZIONI DI PROGETTO
FOTOINSERIMENTO - TRATTO E - H

DATA	25/07/2014
SCALE	1/200, 1/50
TAVOLA	5

I PROGETTISTI
(GEOM. MAROCCO GIOVANNI)
(ING. VOLPE ARMANDO)

IL SINDACO
(MICHELE SANDRI)

IL R.U.P.
(ARCH. ALESSANDRIA EMANUELE)

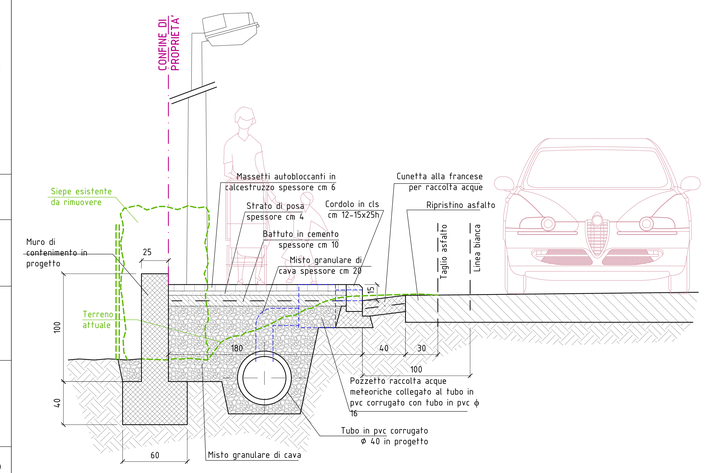

SEZIONE 6-6

FOTOINSERIMENTO DEL MARCIAPIEDE IN PROGETTO NEL TRATTO VERSO IL DISTRIBUTORE

SEZIONE 7-7

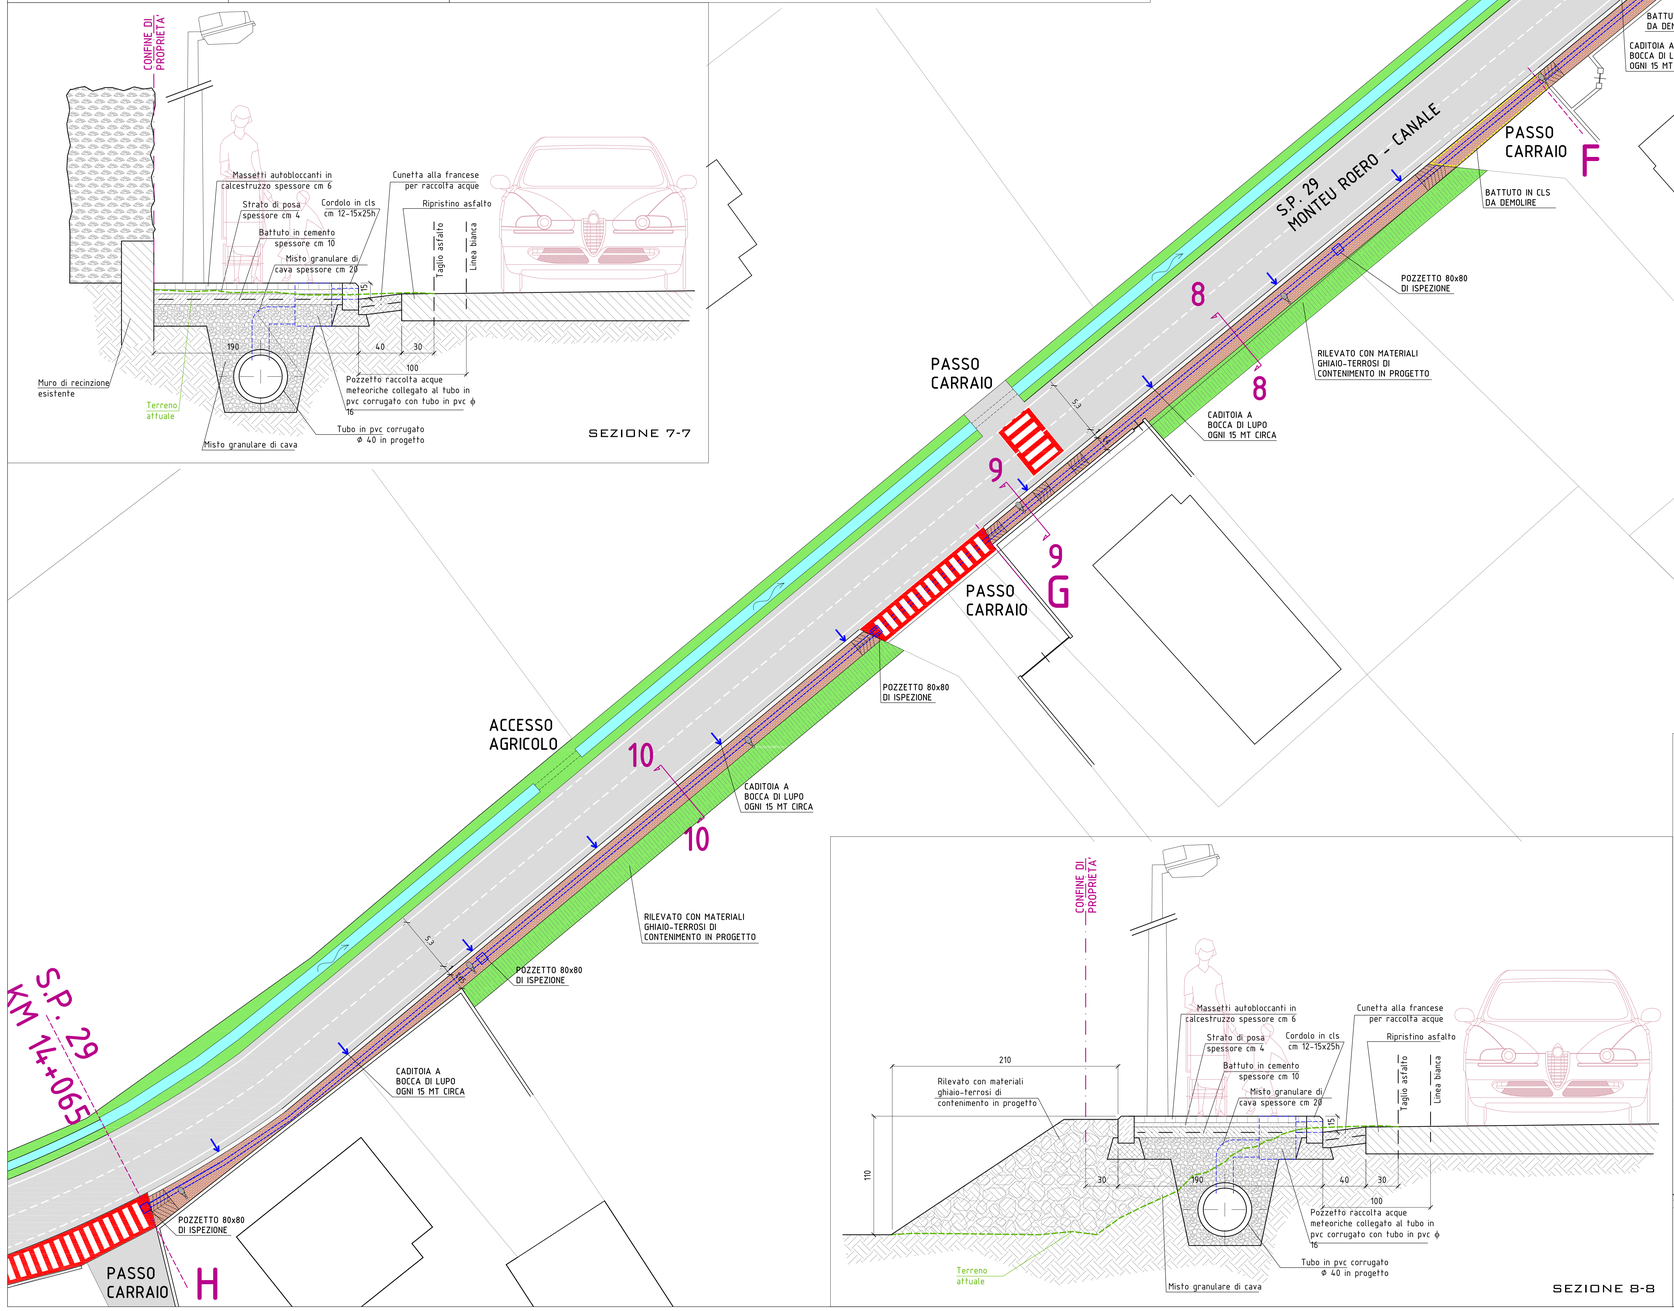

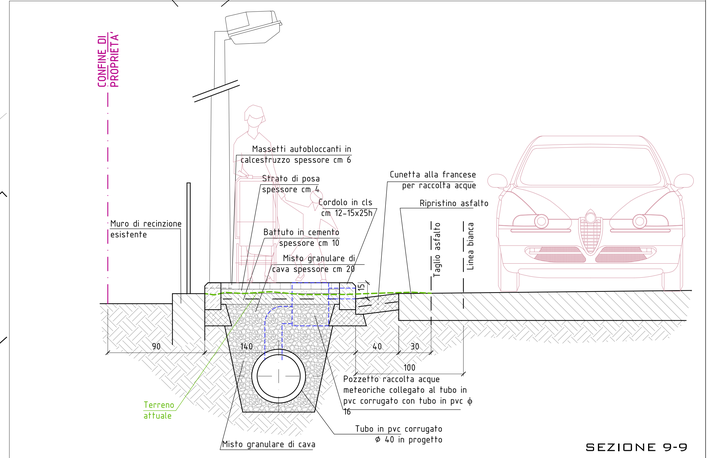

SEZIONE 9-9

SEZIONE 8-8

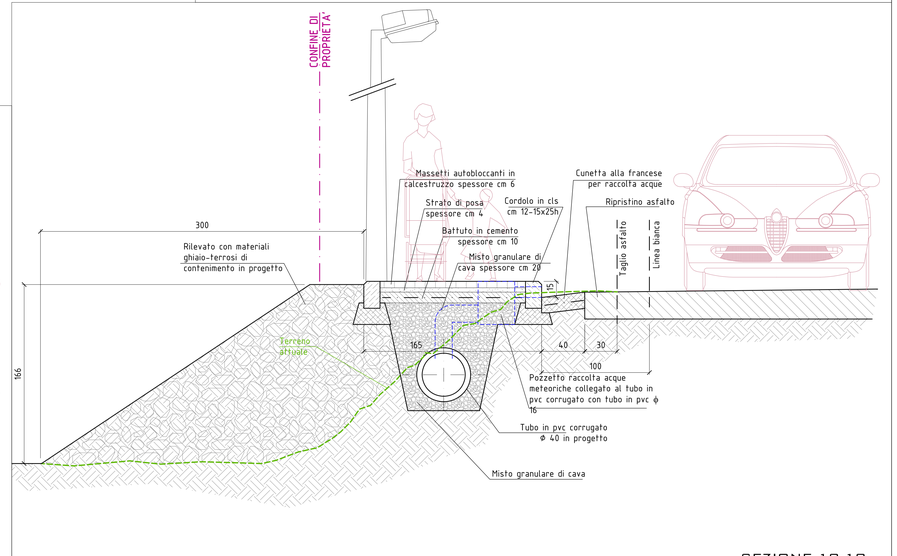

SEZIONE 10-10