

PROGRAMMA "6000 CAMPANILI"

LAVORI DI MESSA IN SICUREZZA DELLE STRADE COMUNALI.
 REALIZZAZIONE NUOVI MARCIAPIEDI IN FRAZIONE TRE RIVI,
 ADEGUAMENTO IMPIANTO DI ILLUMINAZIONE PUBBLICA,
 MANUTENZIONE E RISANAMENTO DELLE SEDI STRADALI

PROGETTO ESECUTIVO




OGGETTO MARCIAPIEDI IN FRAZ. TRE RIVI
 PLANIMETRIA DI PROGETTO
 SEZIONI DI PROGETTO
 FOTOINSERIMENTO - TRATTO A - E

DATA 25/07/2014
 SCALE 1/200, 1/50
 TAVOLA 4

I PROGETTISTI
 (GEOM. MARCO GIOVANNI)
 (ING. VOLPE ARMANDO)

IL SINDACO
 (MICHELE SANDRI)

IL R.U.P.
 (ARCH. ALESSANDRIA EMANUELE)

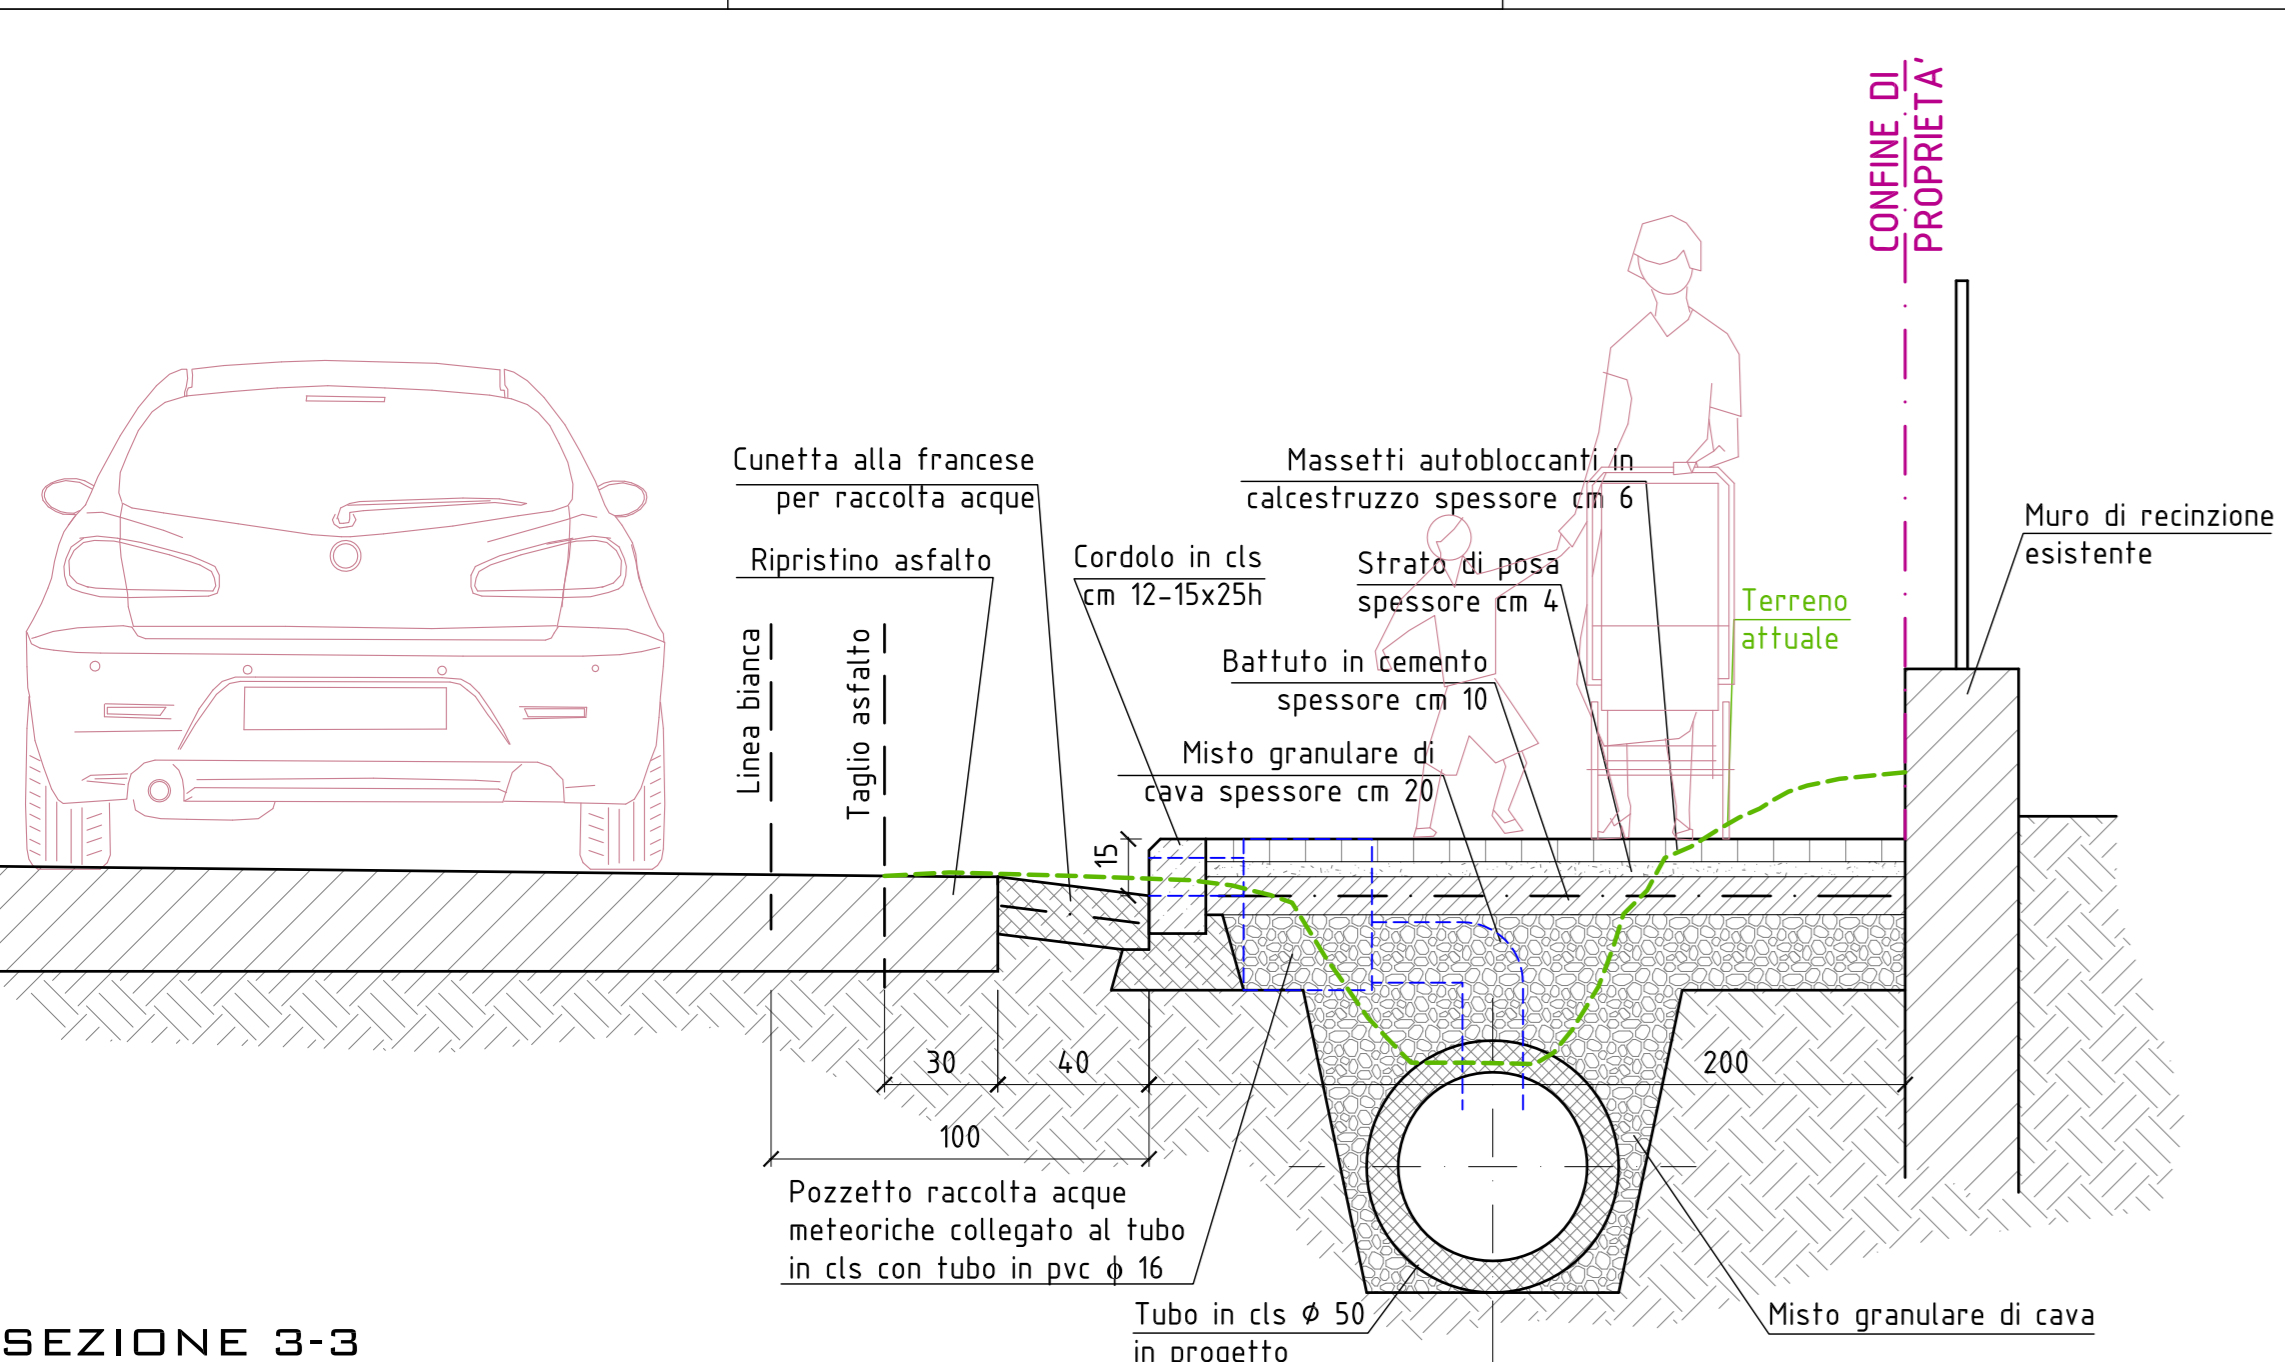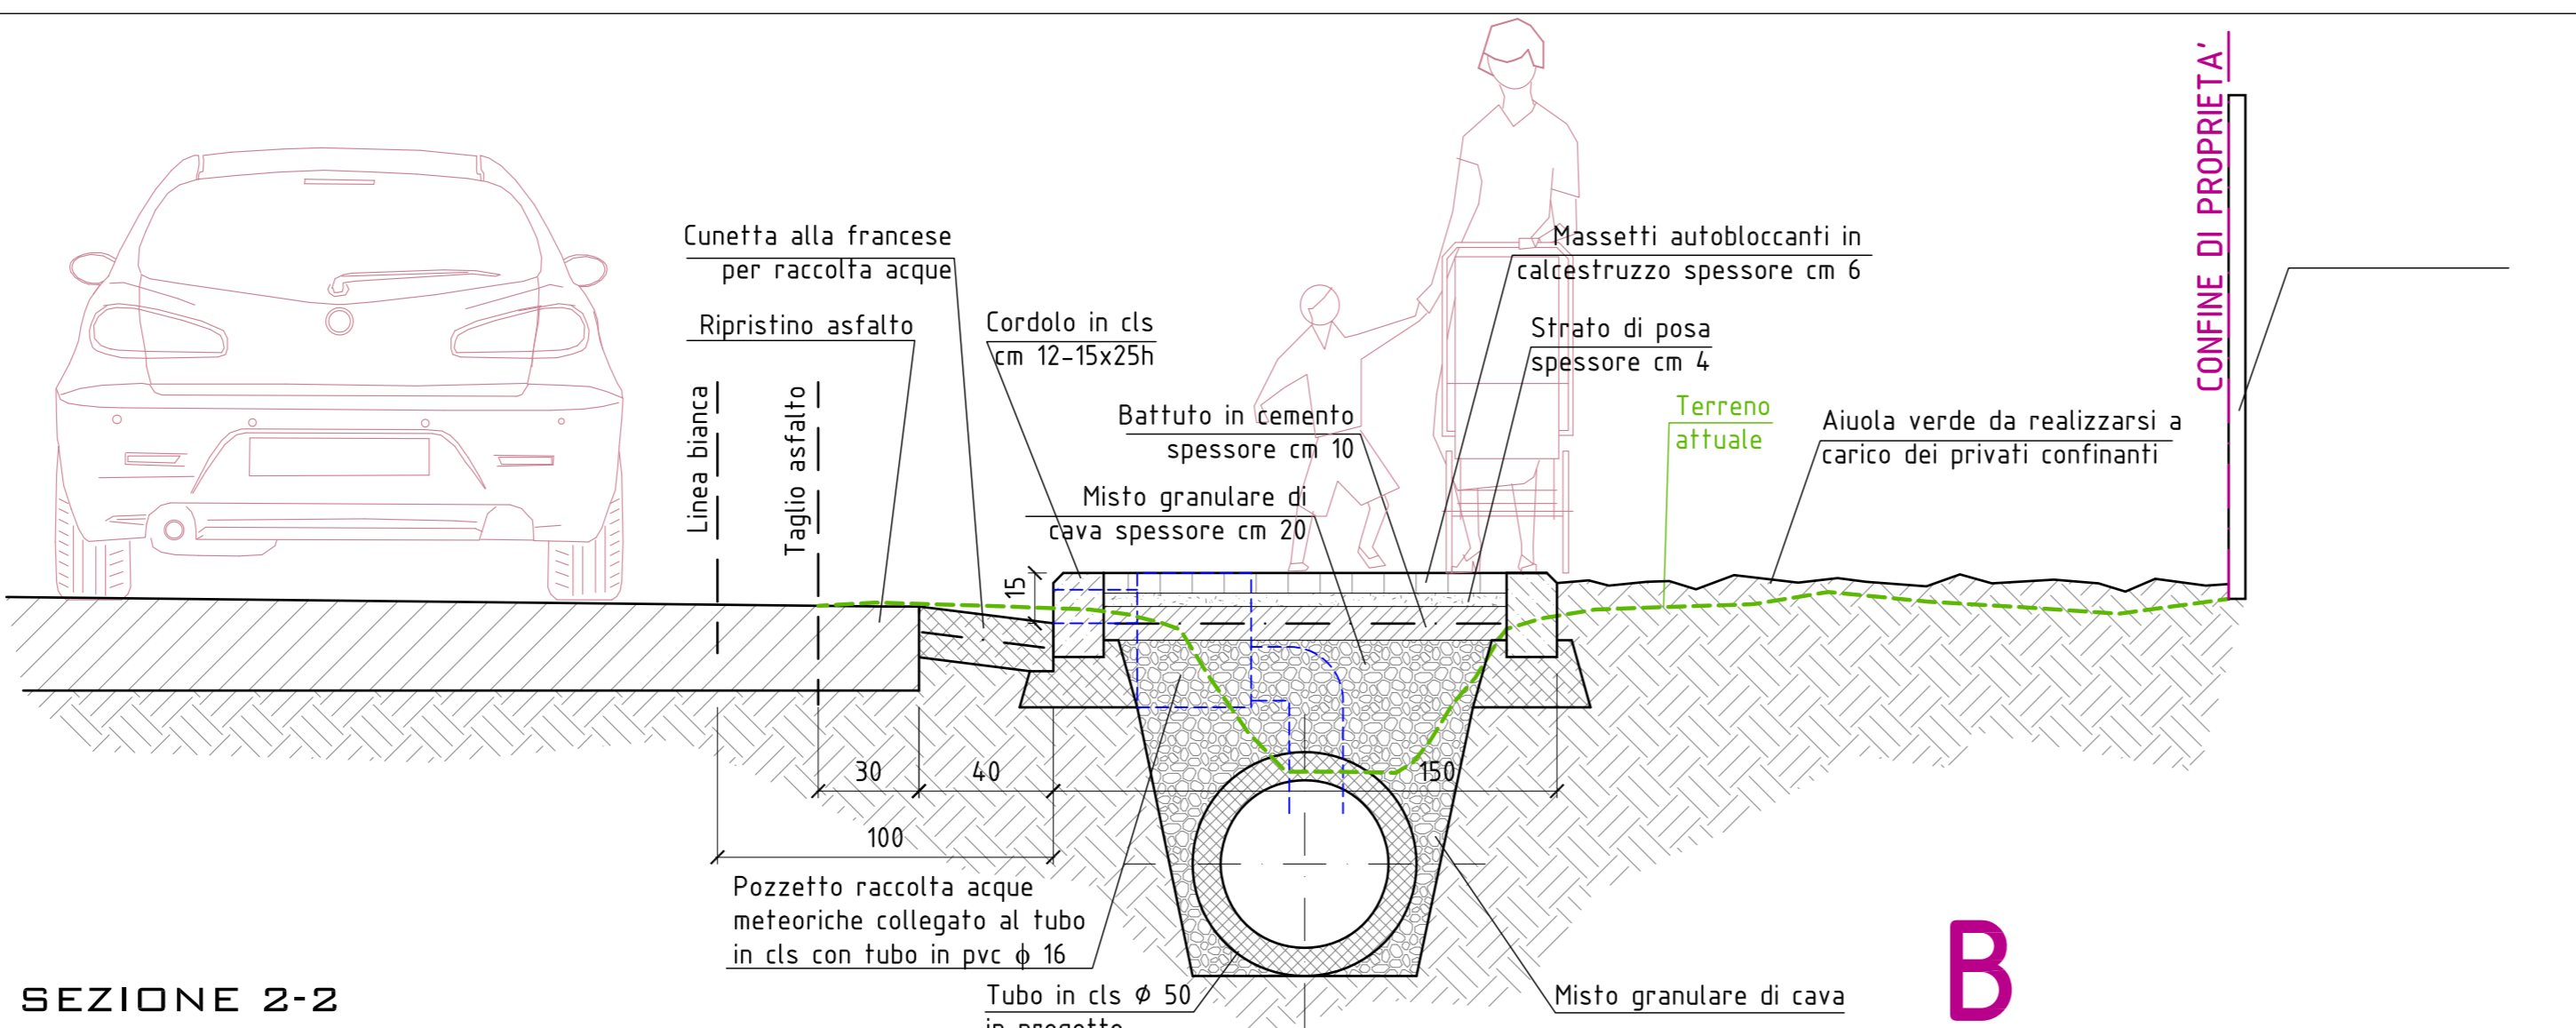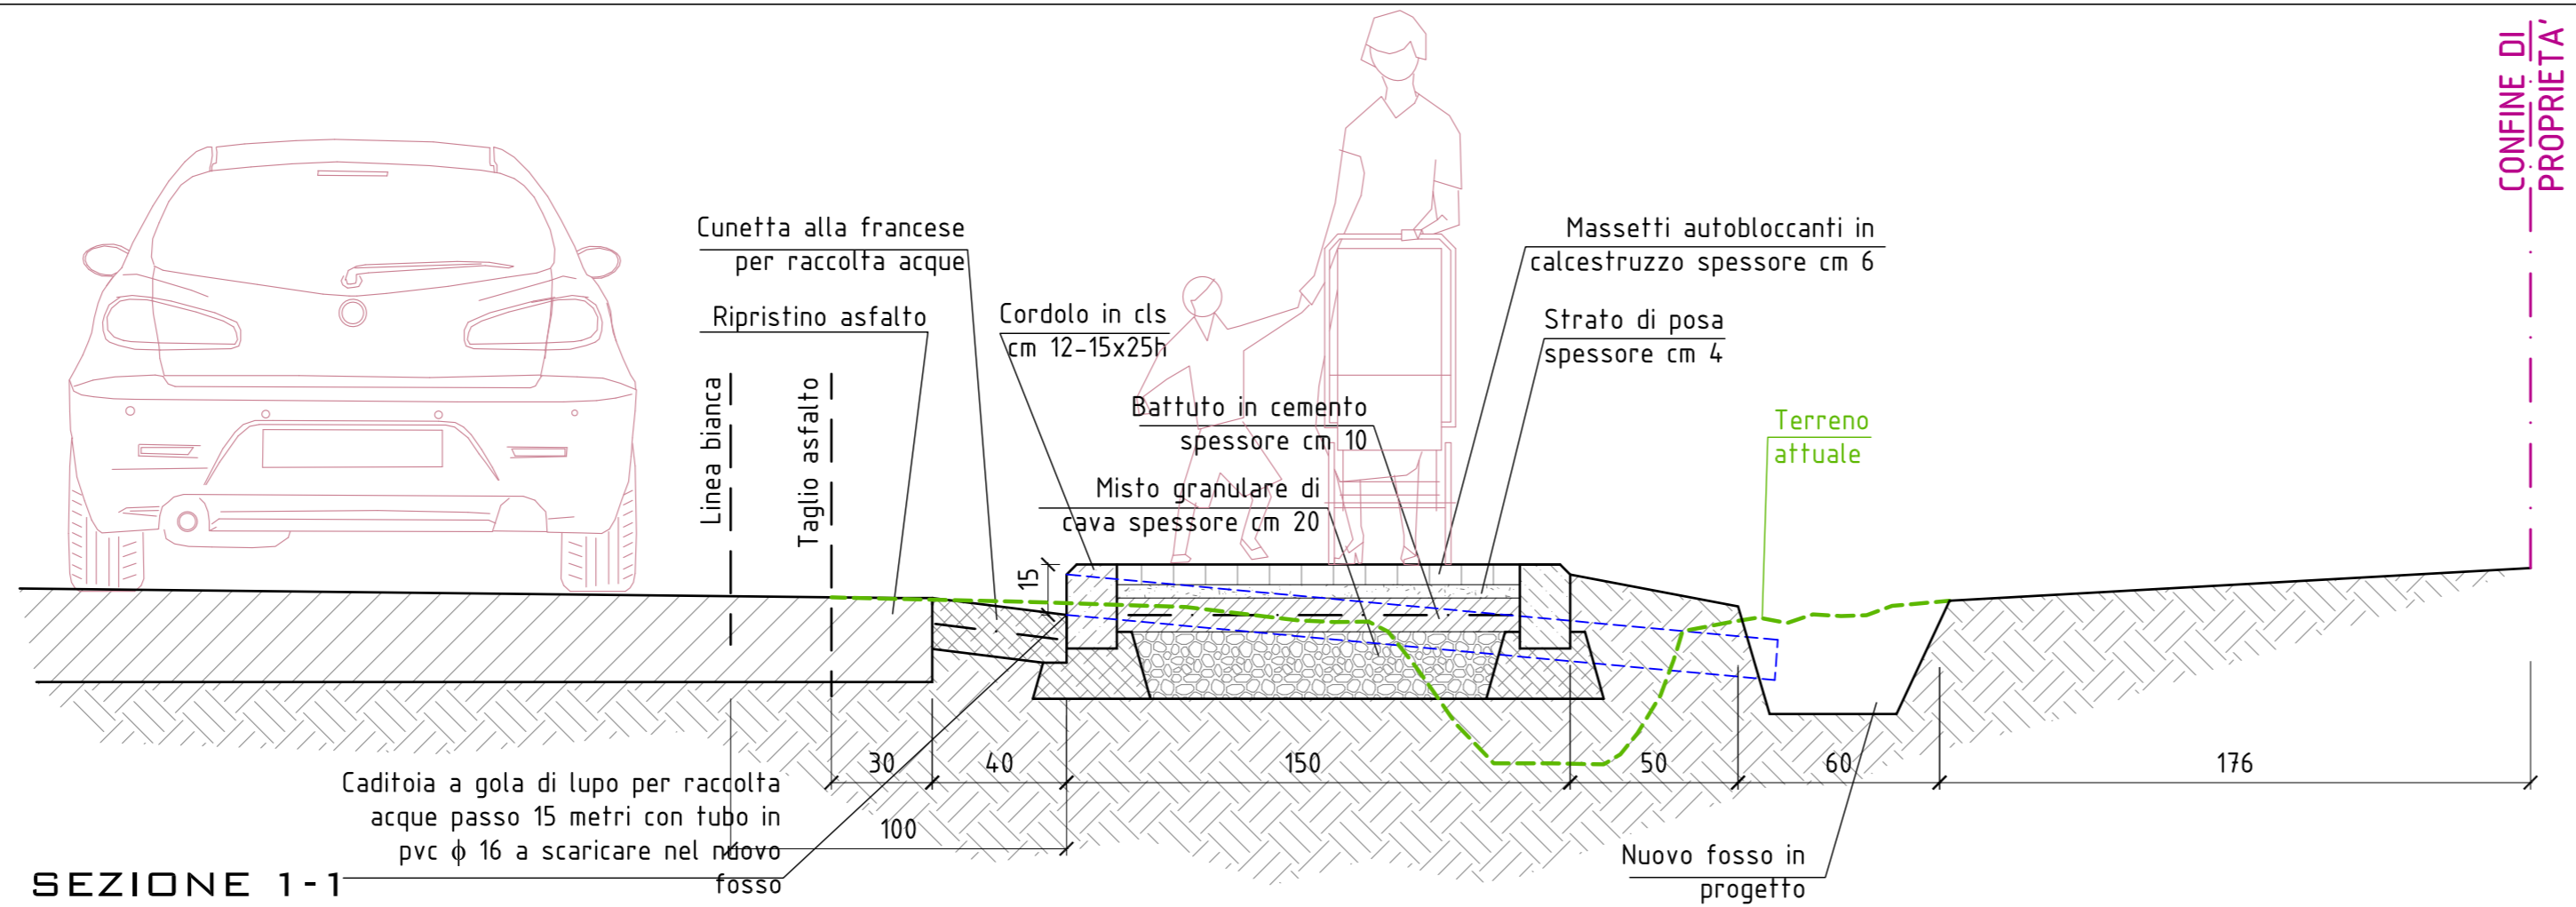

FOTOINSERIMENTO DEL MARCIAPIEDE IN PROGETTO NEL TRATTO VERSO LA FARMACIA

