

REGIONE PIEMONTE PROVINCIA DI CUNEO

COMUNE DI MONTEU ROERO

CLASSIFICAZIONE ACUSTICA

ai sensi della L.R. 52/2000, DGR 06/08/2001, n.85-3802

- Tavola 2: IDENTIFICAZIONE DEI POLIGONI DI P.R.G.C. DEL CENTRO STORICO E FRAZIONE TRE RIVI

SCALA 1:2.000


PROGETTO:

Sicurtea Engineering s.r.l.
Piazza San Pietro, 18/b
12040 - Piossasco d'Alba (CN)


Marzo 2004

IL PROGETTISTA

CONCENTRICO

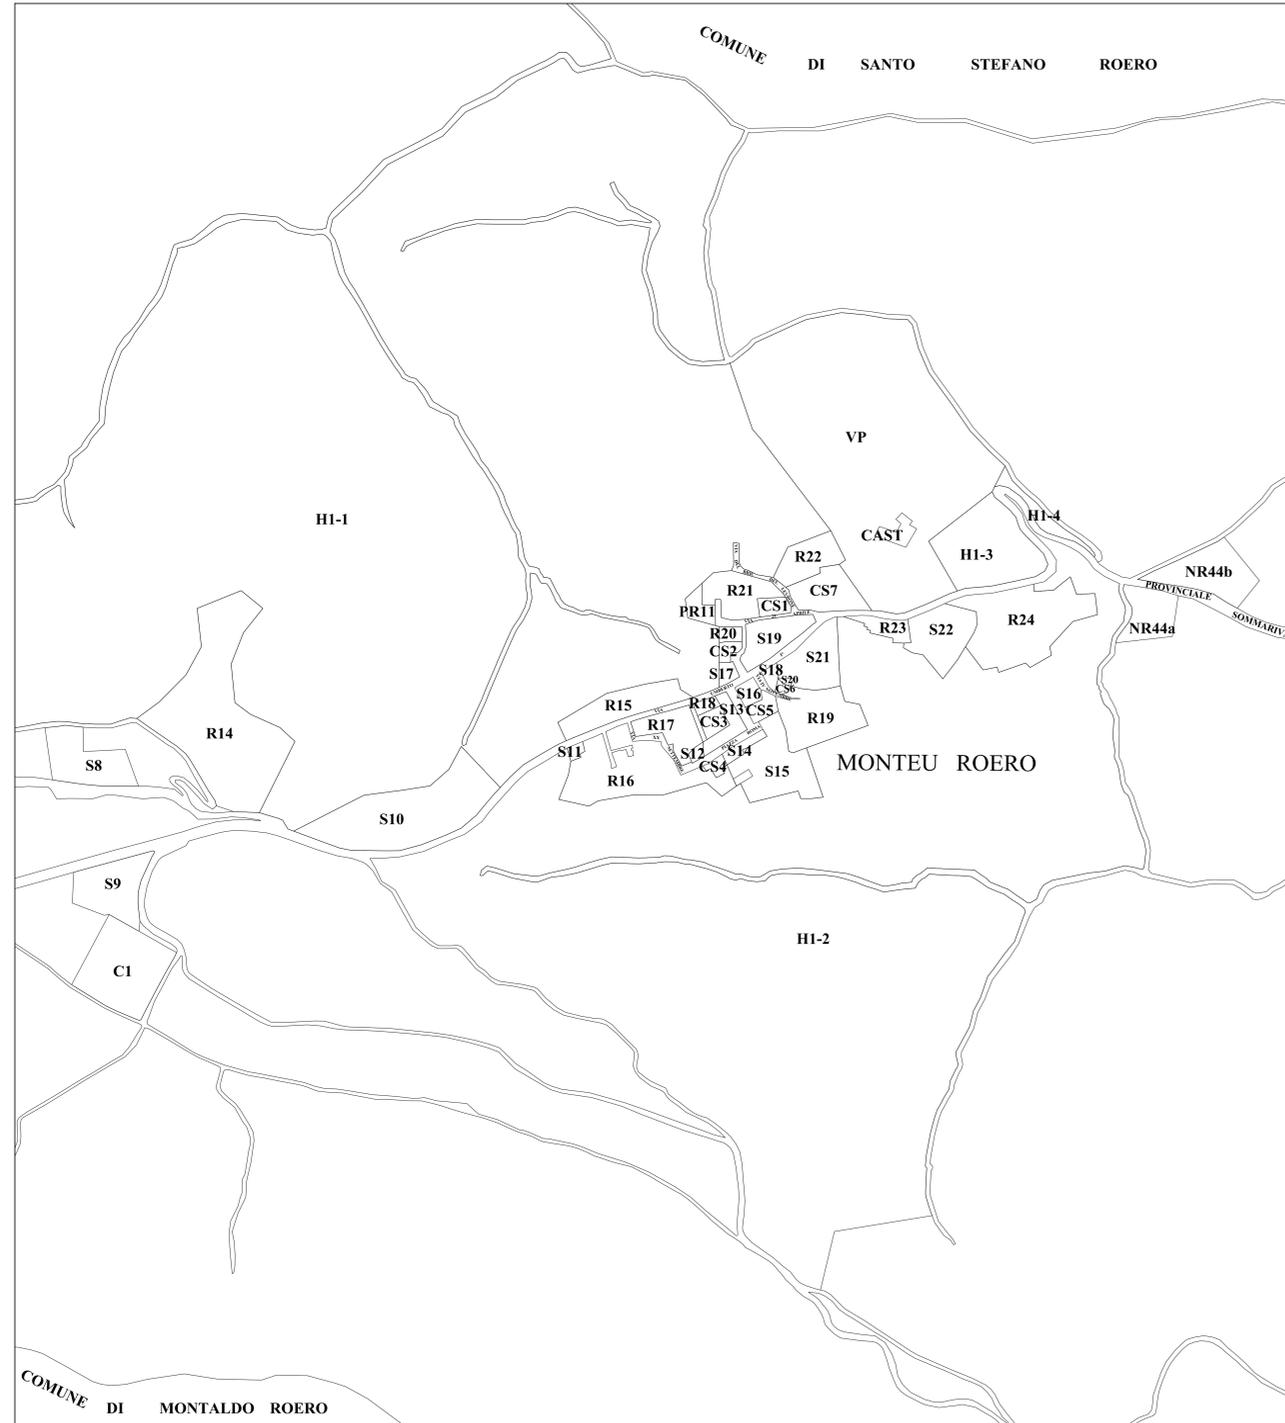

TRE RIVI

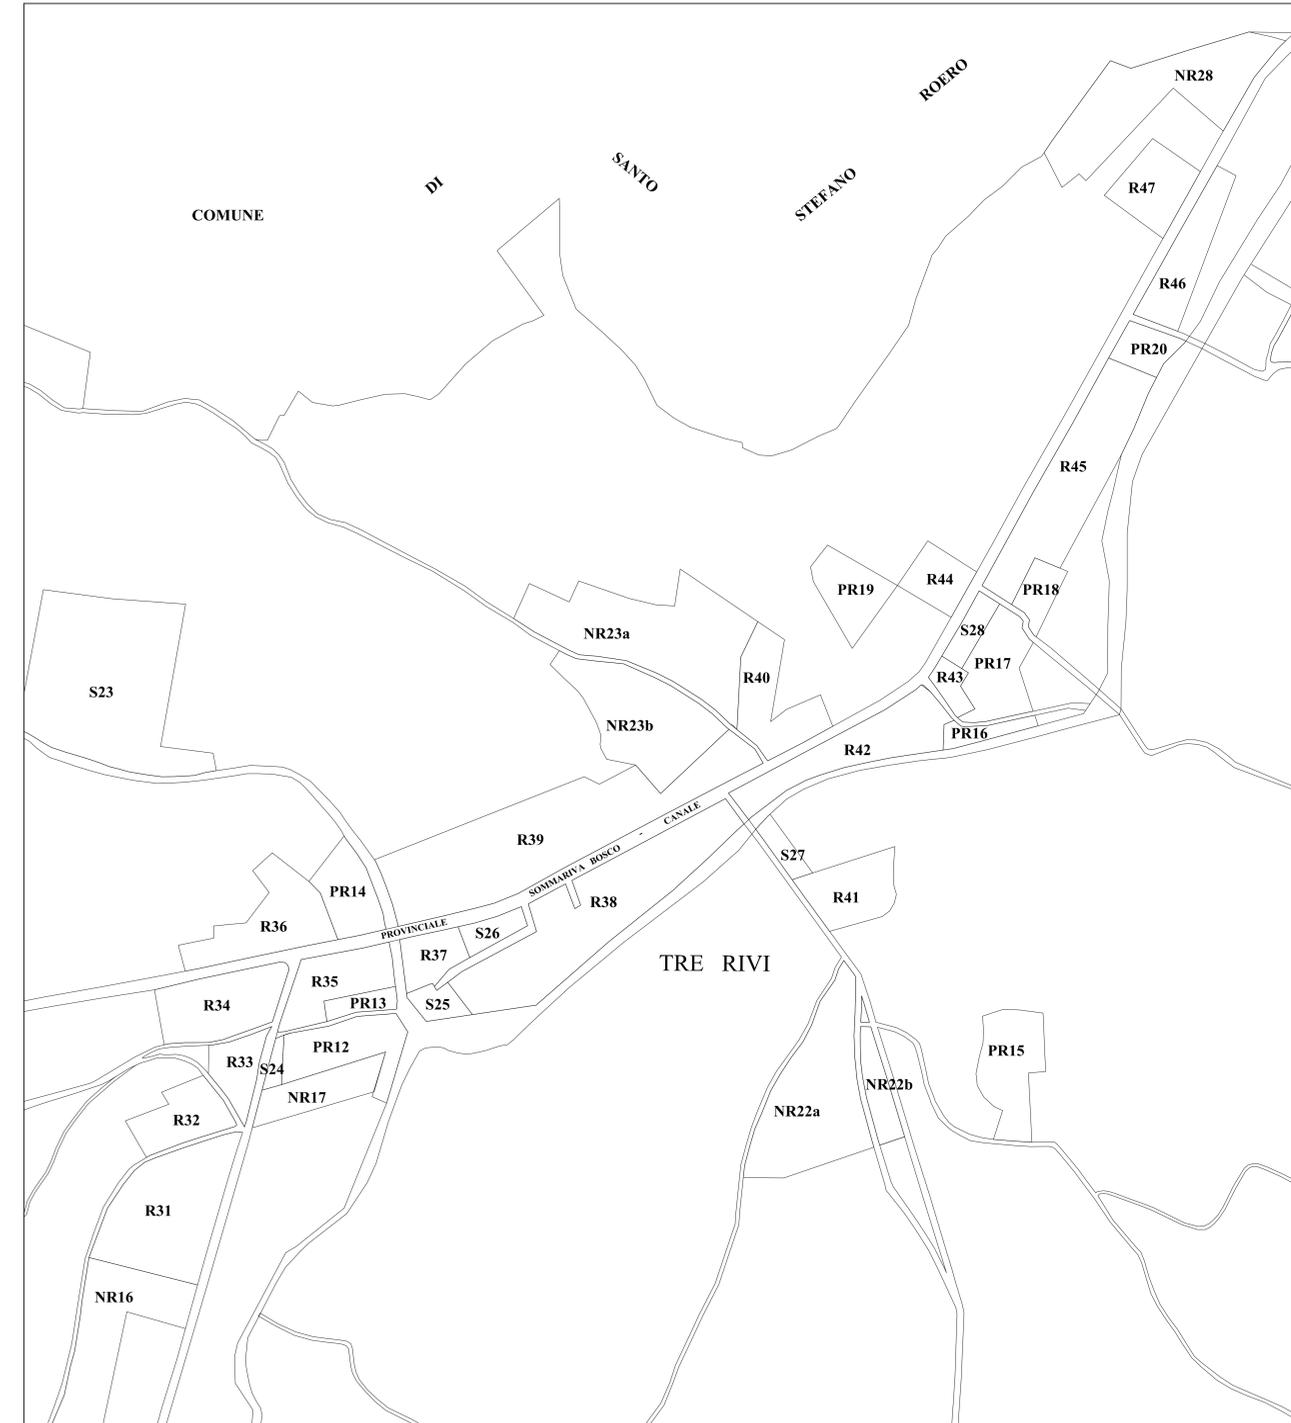

LEGENDA

SIGLA	DESCRIZIONE
S	Aree per servizi
CS	Area di interesse storico-artistico e documentario
R	Area prevalentemente residenziali
NR	Area di nuclei frazionali rurali a prevalente recupero e completamento residenziale
HI	Area agricola di tutela e rispetto ambientale
PR	Area a prevalentemente destinazione produttiva
VP	Verde privato
CAST	Castello (Edificio di valore ambientale)
VP	Verde privato
C	Cimitero
CV	Cantina vitivinicola Bono
A1	Azienda agricola Fasano - Allevamento vitelli
A2	Gagliardi - Allevamento polli

