

DOCUMENTO PROGRAMMATICO APPROVATO CON	D.C. NR.	24	DEL	12/09/2012
PROGETTO PRELIMINARE ADOTTATO CON (parere ai sensi L.R. 56/77 e s. m. ed L. art. 31ter, c. 9, reso da Regione Piemonte con nota prot. 22865/A1816A del 23/05/2016)	D.C. NR.	5	DEL	21/03/2016
INTEGRATO CON	D.C. NR.	19	DEL	27/07/2016
CONTRODEDUZIONI ADOTTATE CON	D.C. NR.	1	DEL	02/03/2017
PROGETTO DEFINITIVO APPROVATO CON	D.C. NR.	16	DEL	29/09/2017

Sindaco:
 Michele SANDRI


Segretario Comunale:
 Dot.ssa Barbara CAPO

Responsabile del Procedimento:
 Arch. Emanuele ALESSANDRIA

PROGETTO

Direttore tecnico
 Arch. Alberto BOCCACCI

Progettista
 Arch. Fabio GALLO

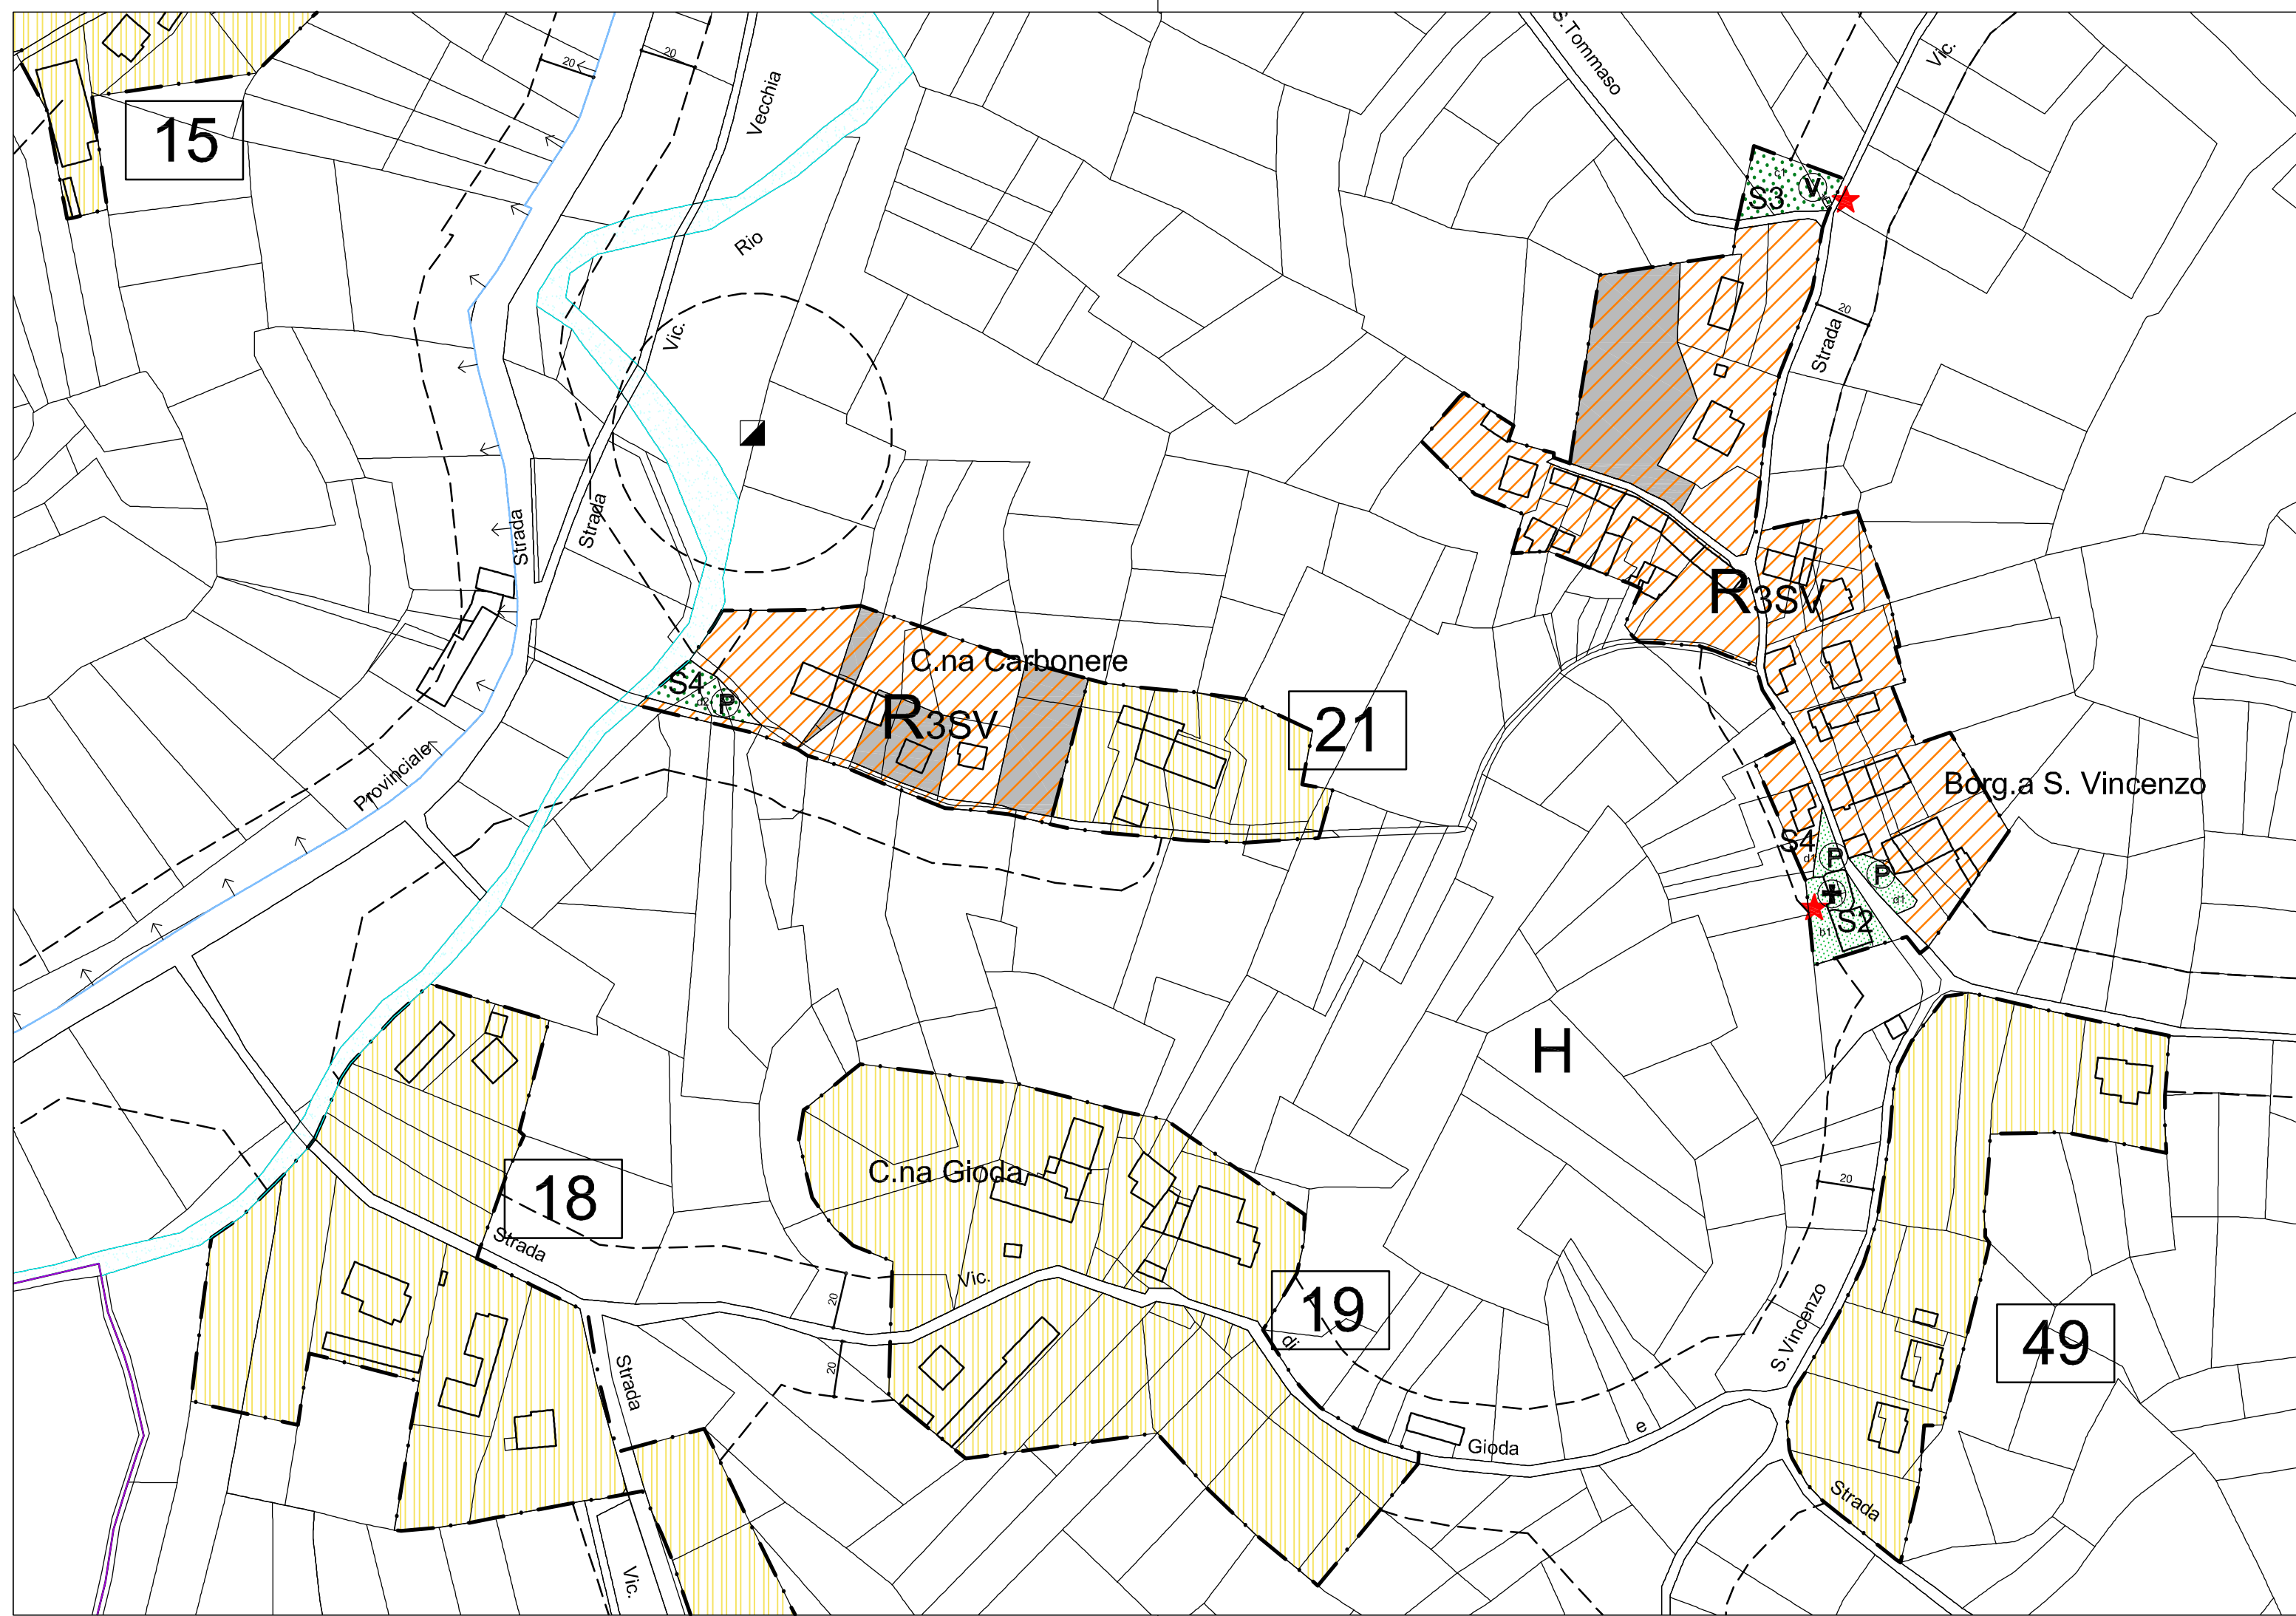

LEGENDA

- delimitazione delle aree
- ambiti di Strumenti Urbanistici Esecutivi o P.C.C.

AREE PREVALENTEMENTE RESIDENZIALI

- R1 area R1 di recupero di interesse storico-documentario del concentrico (centro storico)
- R2 area R2 satura da mantenere allo stato di fatto
- R3 aree R3 di completamento
- lotti disponibili per nuove edificazioni
- lotti interclusi inedificabili
- R4 aree R4 di nuovo impianto

AREE A PREVALENTE DESTINAZIONE PRODUTTIVA

- P1 aree P1 industriale - artigianale da mantenere in loco e/o ampliare
- P2 aree P2 industriale - artigianale di completamento e riordino
- P3 aree P3 industriale - artigianale di nuovo impianto
- attività produttive in zona agricola

ALTRE AREE

- nuclei frazionali rurali a prevalente recupero e completamento residenziale
- aree H agricole
- interventi di recupero (catastino)
- area H1 agricola di tutela e rispetto ambientale
- aree di vincolo idrogeologico
- aree a verde privato

AREE PER ATTREZZATURE E SERVIZI PUBBLICI DI LIVELLO COMUNALE (S.P.)

- aree per attrezzature e servizi pubblici esistenti
 - aree per attrezzature e servizi pubblici in progetto
- | | |
|--|---|
| Aree per l'istruzione | |
| a.nr S1 | istruzione |
| Aree per attrezzature di interesse comune | |
| b.nr S2 | municipio
chiesa, cappella
casa di riposo
ufficio postale
pro-loco
protezione civile |
| Aree per verde, gioco e sport | |
| c1.nr verde attrezzato e non | S3 aree a verde, giardino |
| c2.nr verde per impianti sportivi | S3 impianti sportivi |
| Aree per parcheggio | |
| d.nr S4 | aree per parcheggio |

- edifici soggetti a restauro conservativo
- edifici di interesse ambientale
- edifici in corso di costruzione

INFRASTRUTTURE E VINCOLI

- viabilità esistente / progetto
- corso d'acqua
- pozzo di captazione acquedotto pubblico
- depuratore
- fasce di rispetto di viabilità, pozzo di captazione acquedotto pubblico, depuratore
- edificio in demolizione
- immobili e/o aree soggetti a norme specifiche
- area con norma specifica attinente ai distacchi

AREE PER ATTREZZATURE E SERVIZI PUBBLICI AL SERVIZIO DI ATTIVITA' PRODUTTIVE

- esistenti
- progetto