

PROGRAMMA "6000 CAMPANILI"

LAVORI DI MESSA IN SICUREZZA
 DELLE STRADE COMUNALI.
 REALIZZAZIONE NUOVI MARCIAPIEDI
 IN FRAZIONE TRE RIVI,
 ADEGUAMENTO IMPIANTO DI
 ILLUMINAZIONE PUBBLICA,
 MANUTENZIONE E RISANAMENTO
 DELLE SEDI STRADALI


PROGETTO ESECUTIVO

OGGETTO MARCIAPIEDI IN FRAZ. TRE RIVI
 PLANIMETRIA DI PROGETTO
 SEZIONI DI PROGETTO
 TRATTO H - M


DATA 25/07/2014
 SCALE 1/200, 1/50
 TAVOLA 6

I PROGETTISTI (GEOM. MARCO GIOVANNI)
 (ING. VOLPE ARMANDO)


IL SINDACO (MICHELE SANDRI)
 IL R.U.P. (ARCH. ALESSANDRIA EMANUELE)

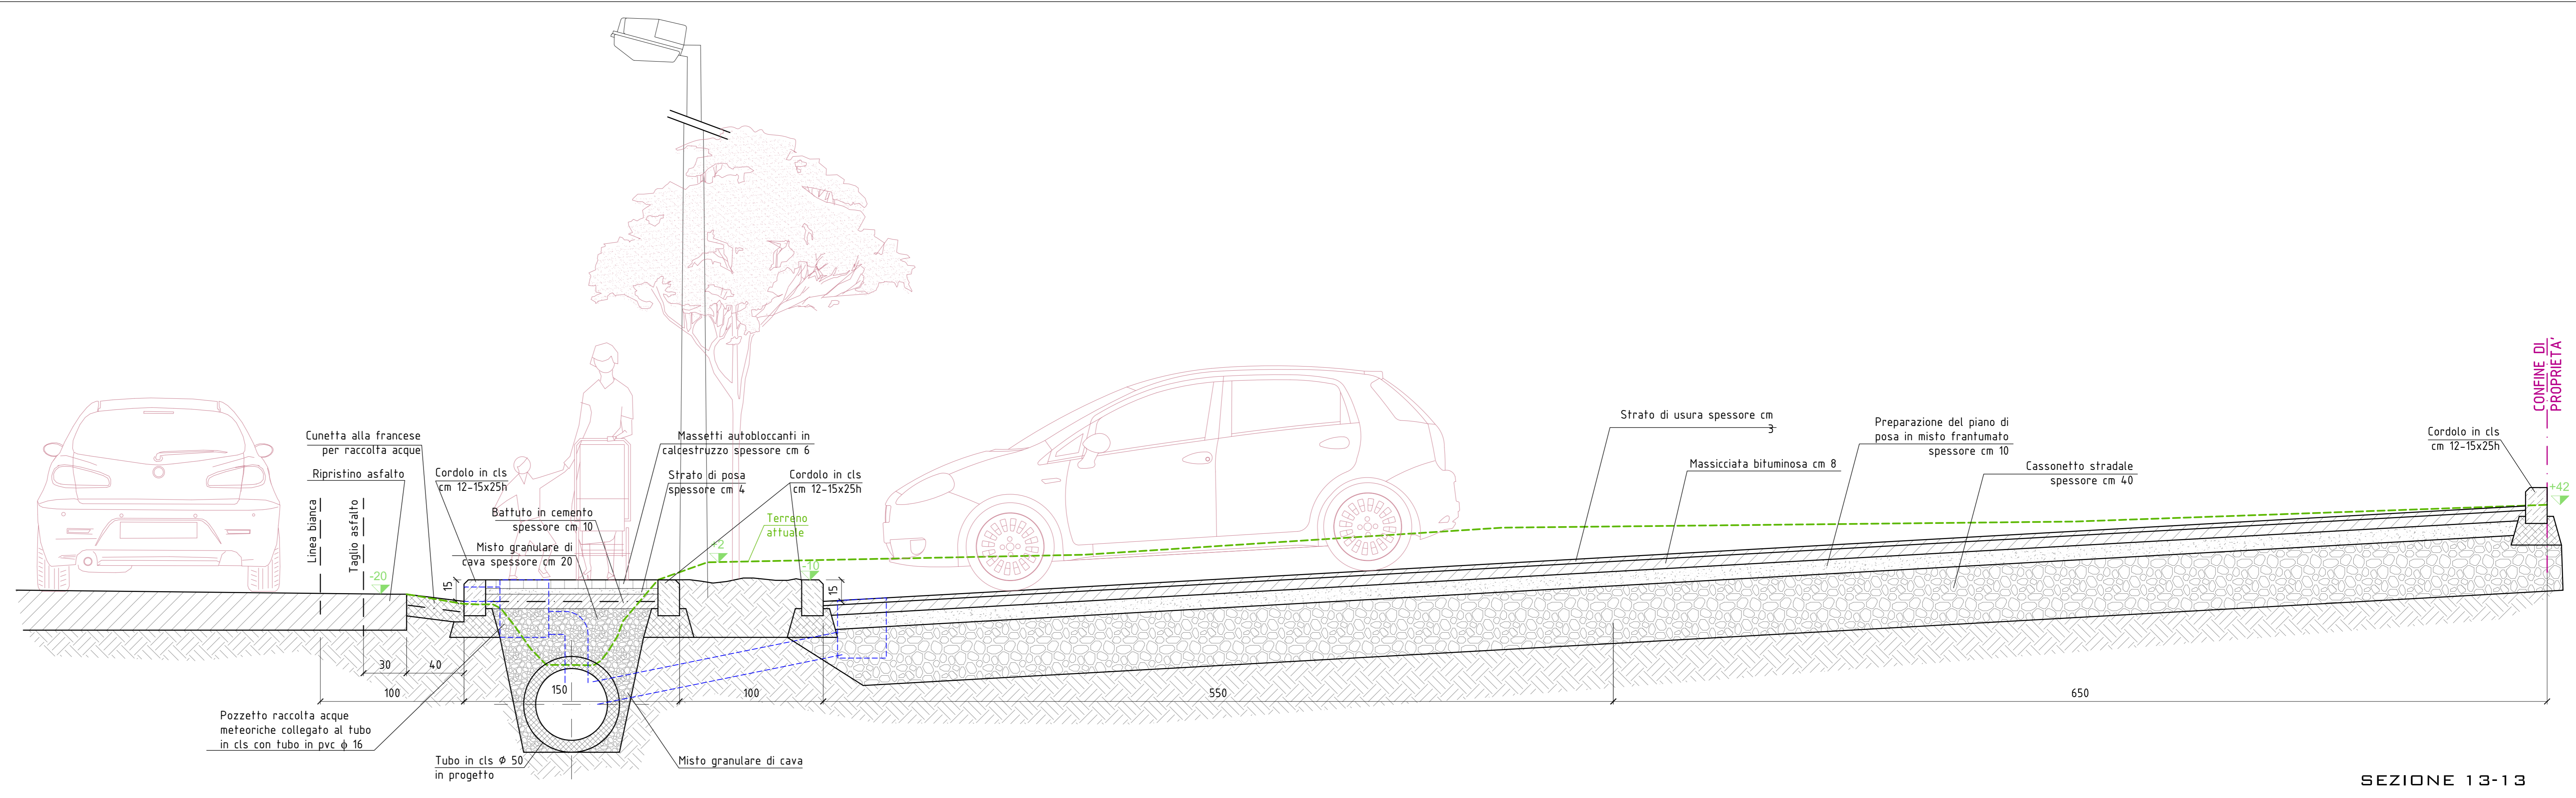


SEZIONE 13-13

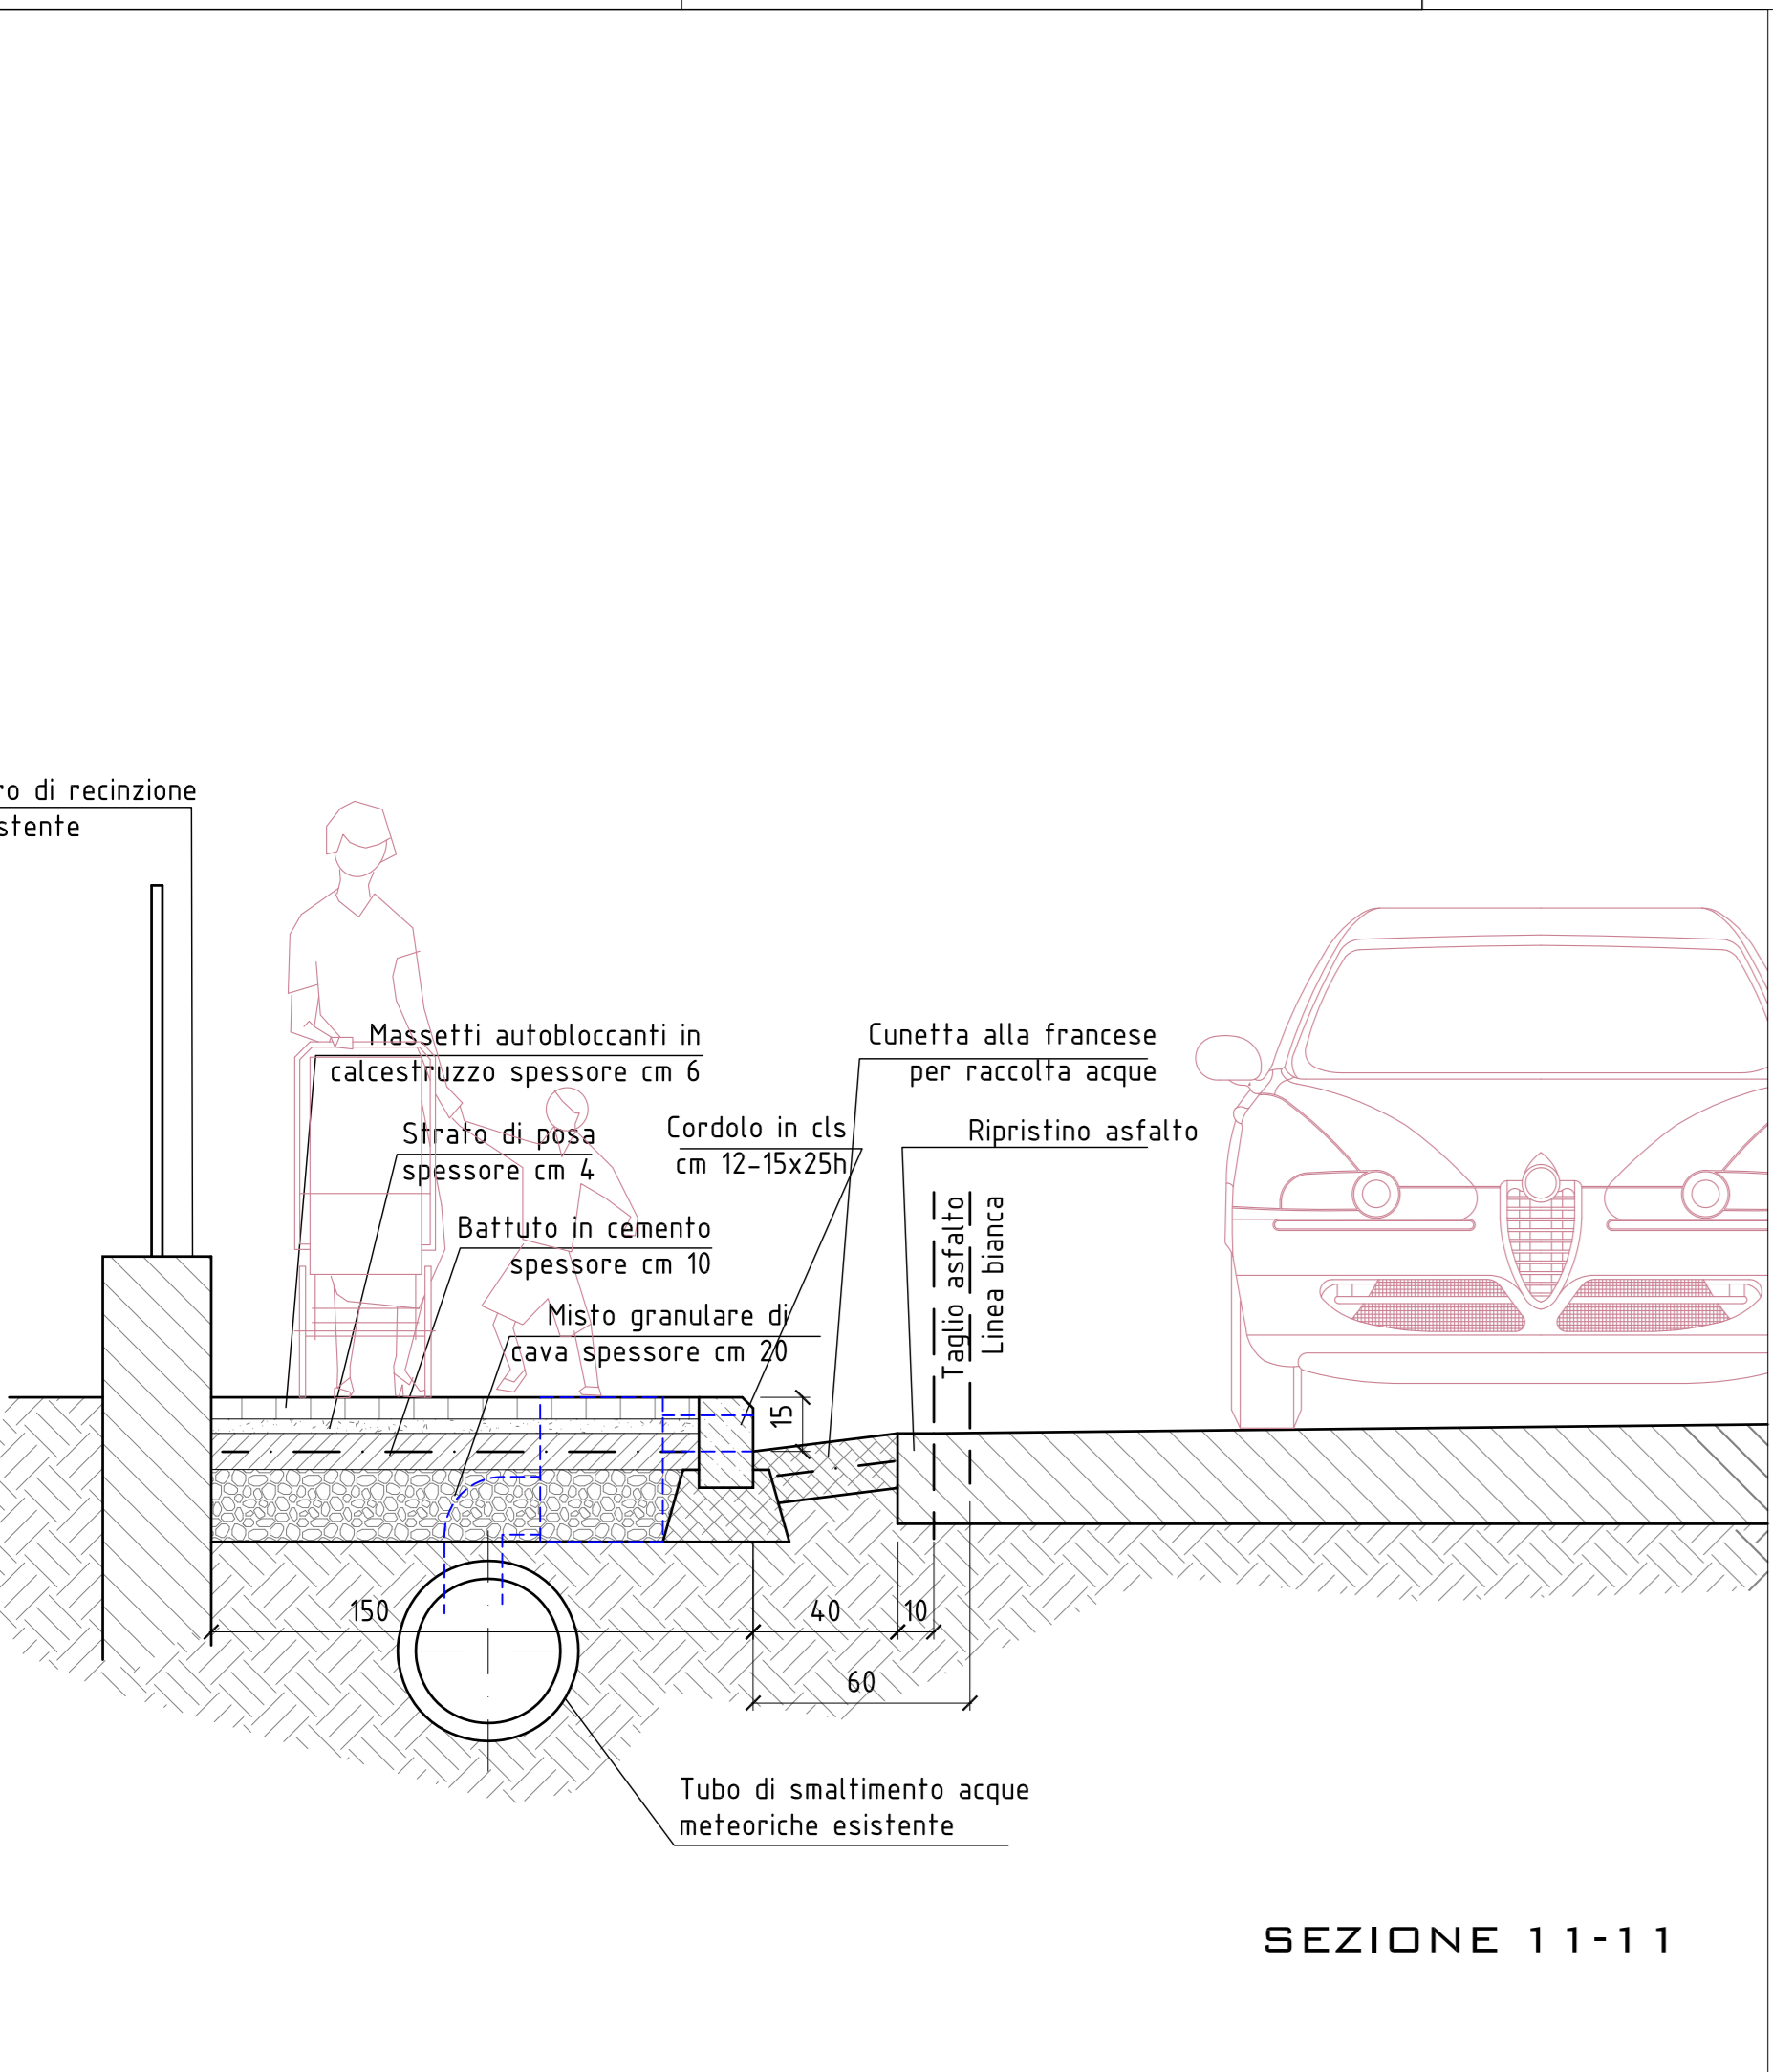


SEZIONE 11-11

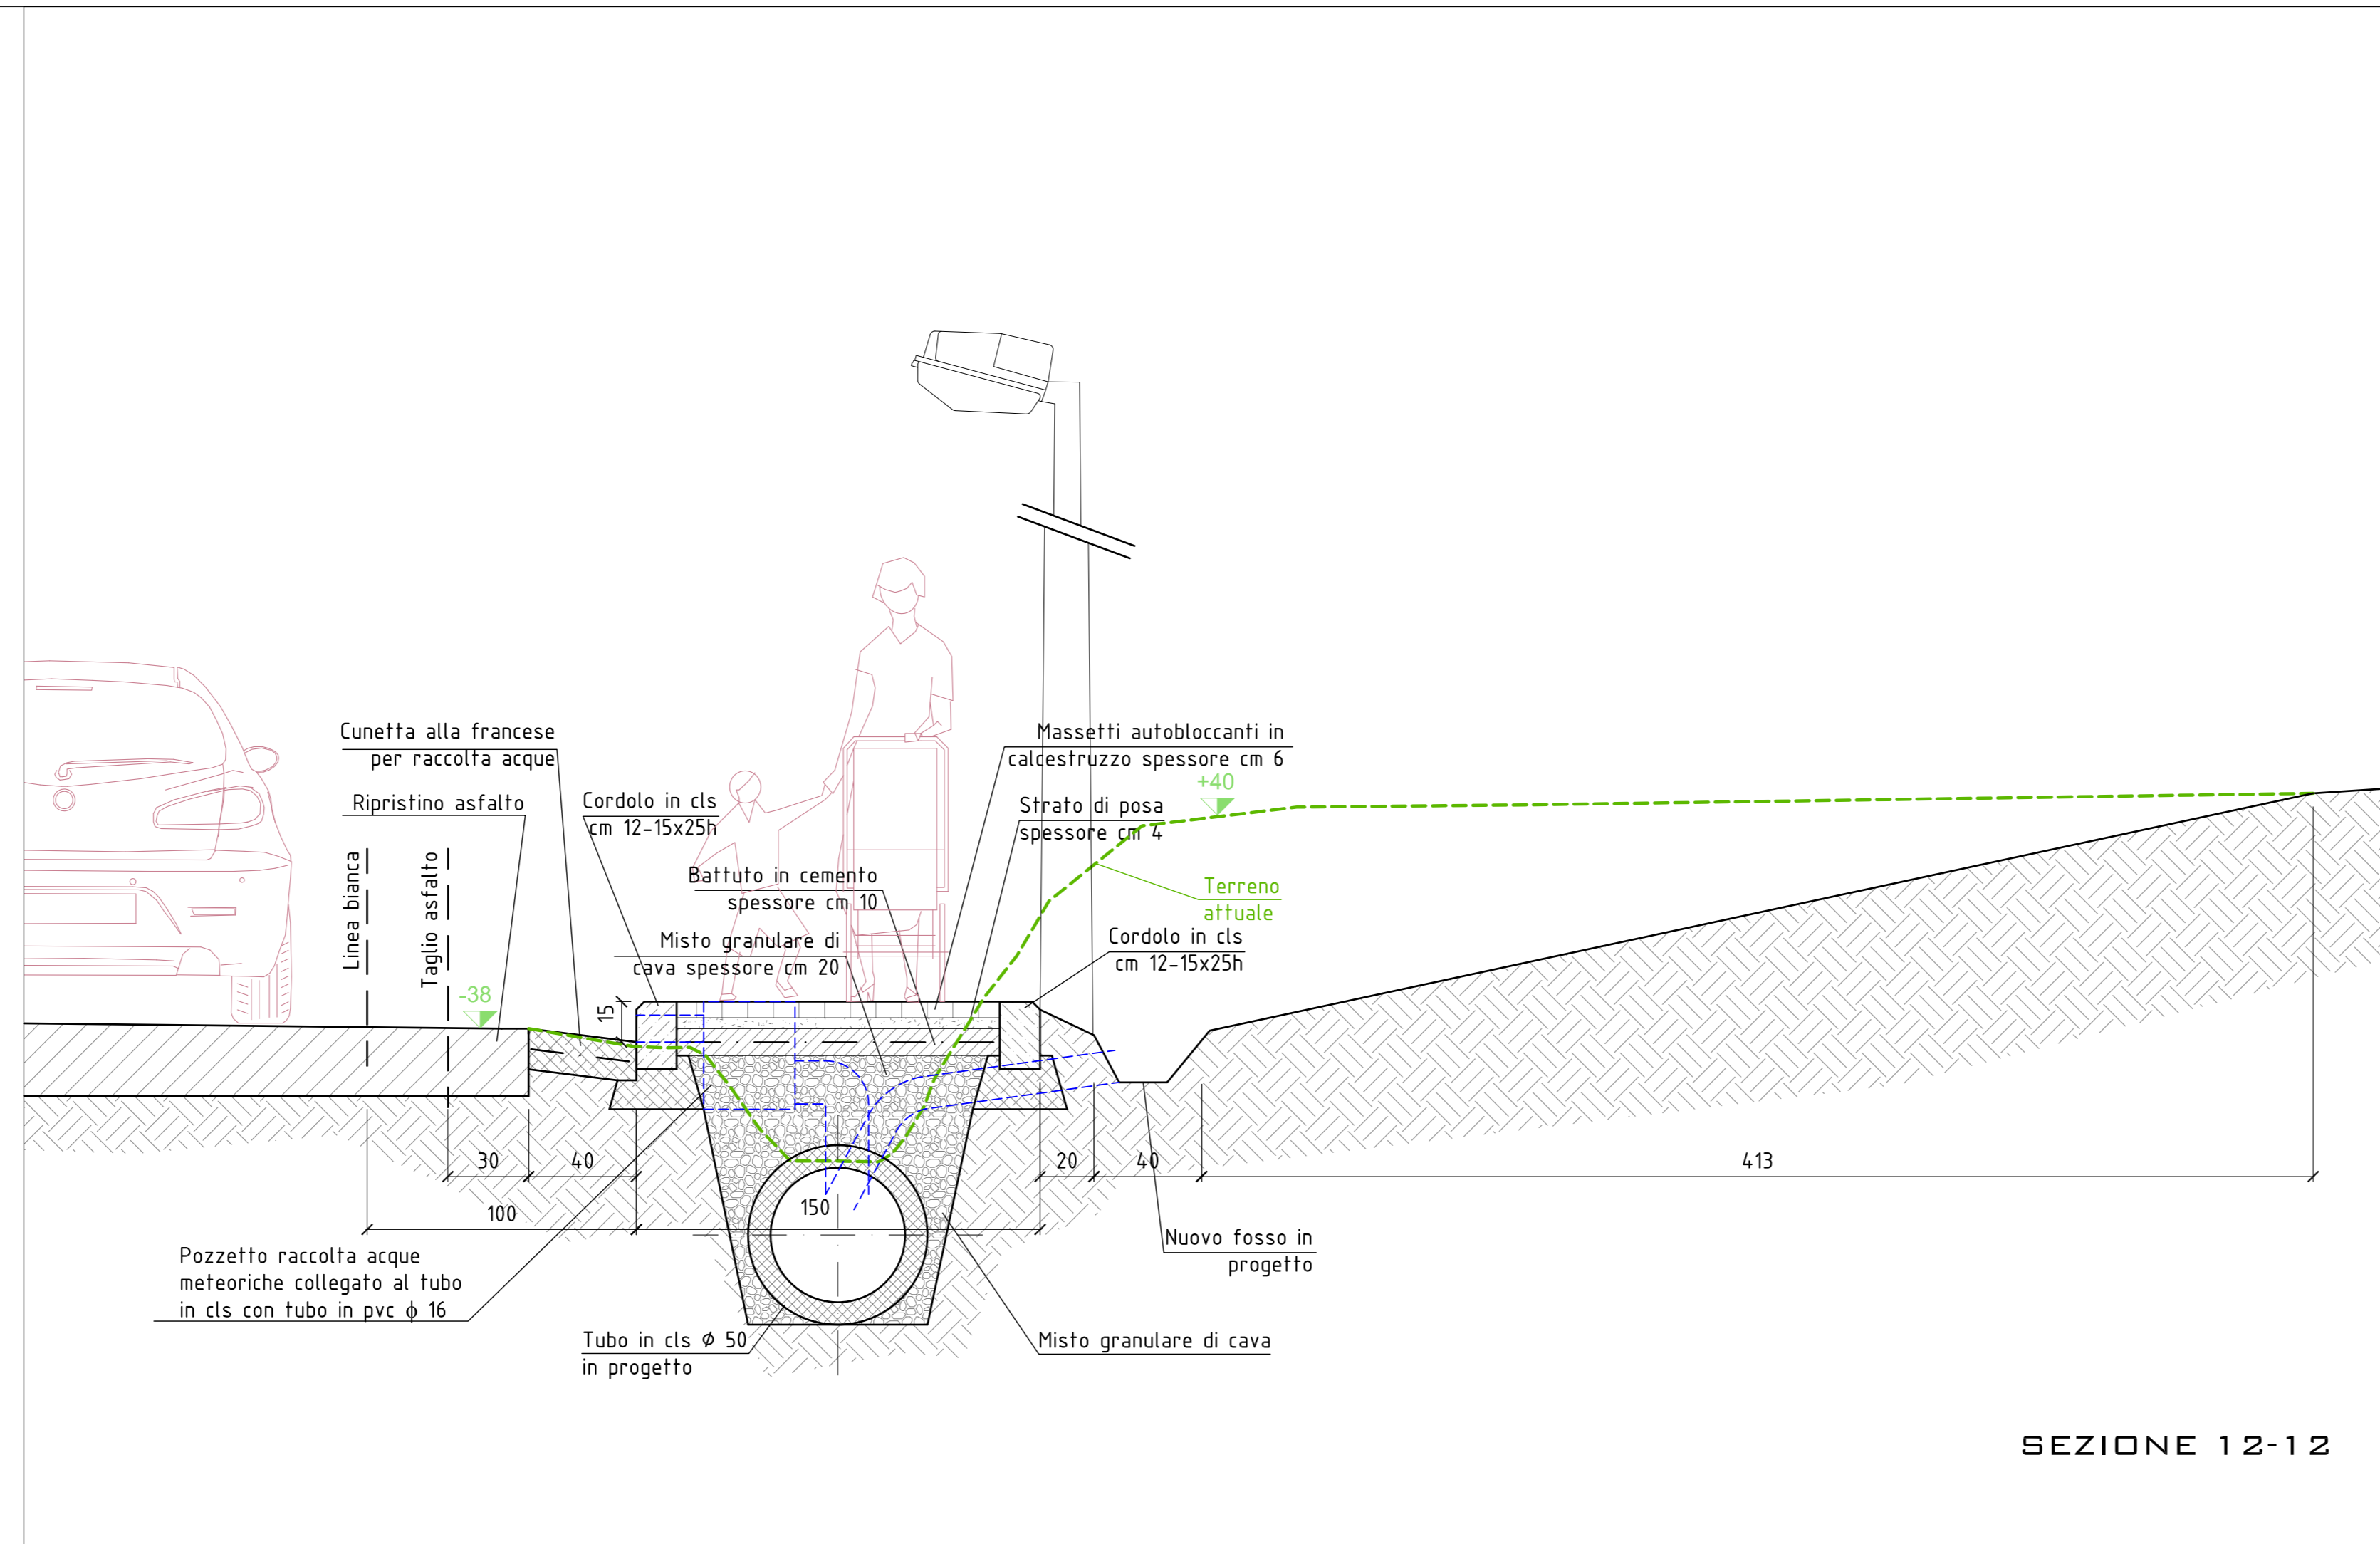

SEZIONE 12-12

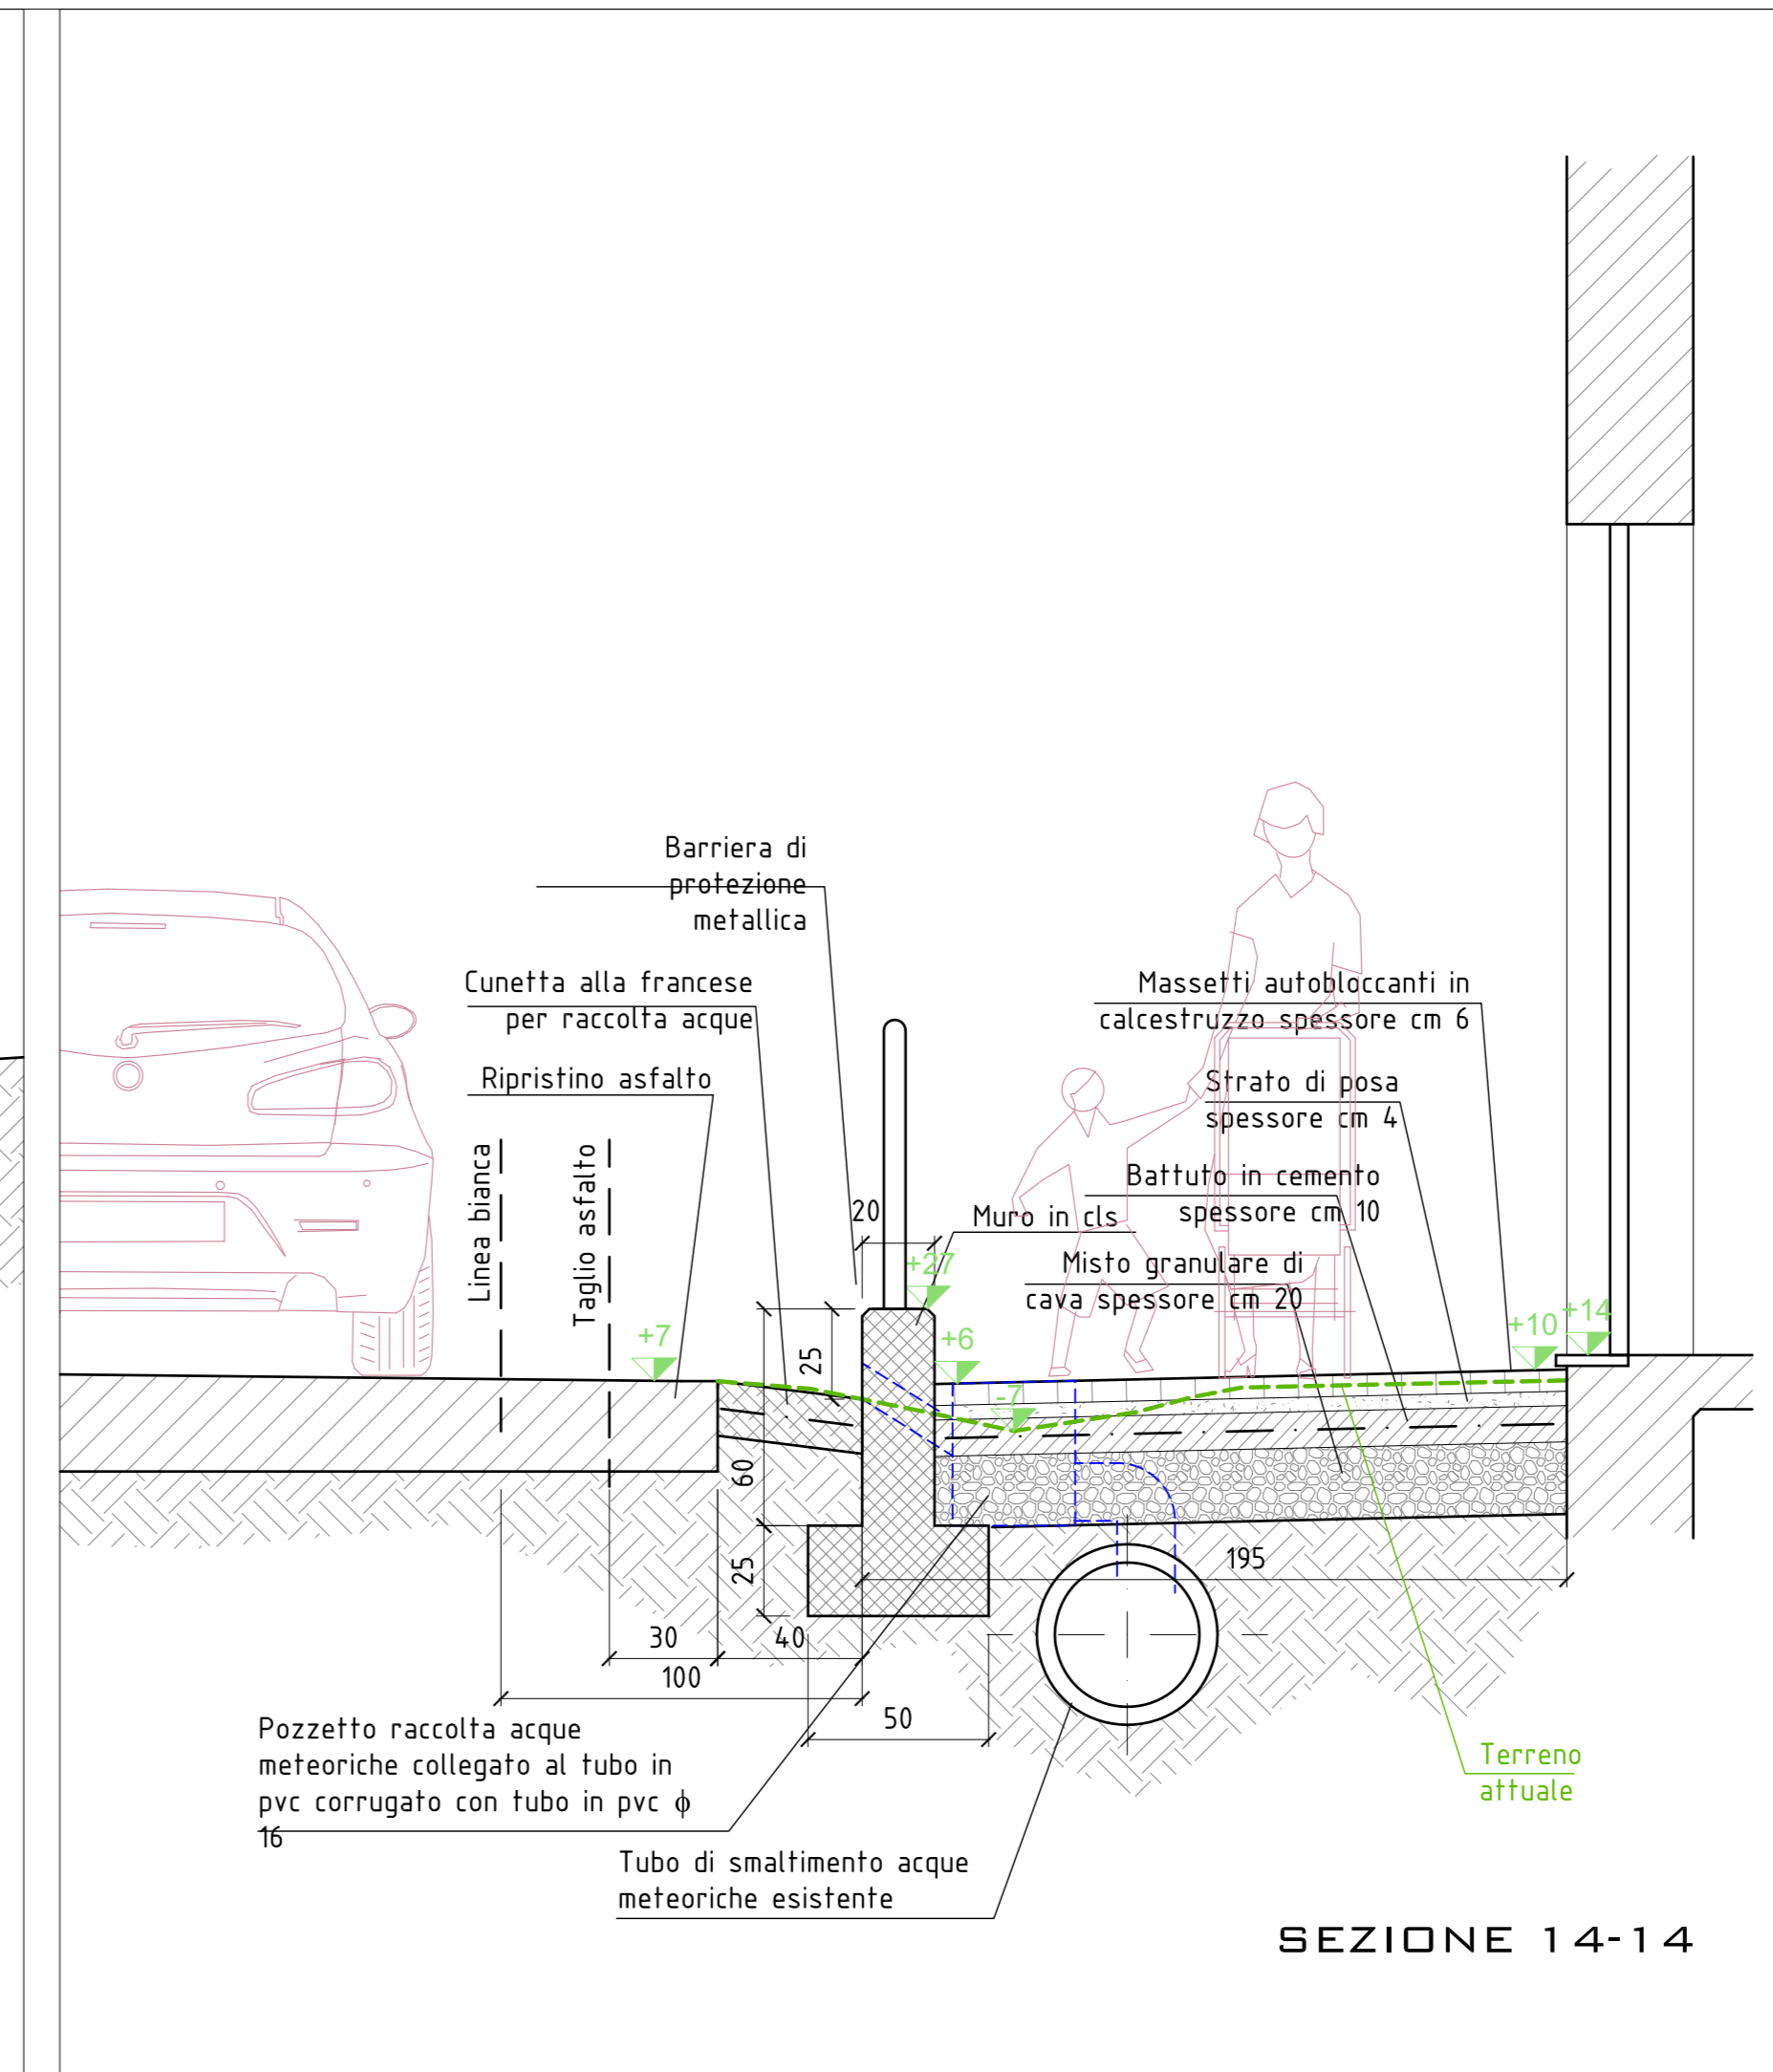

SEZIONE 14-14

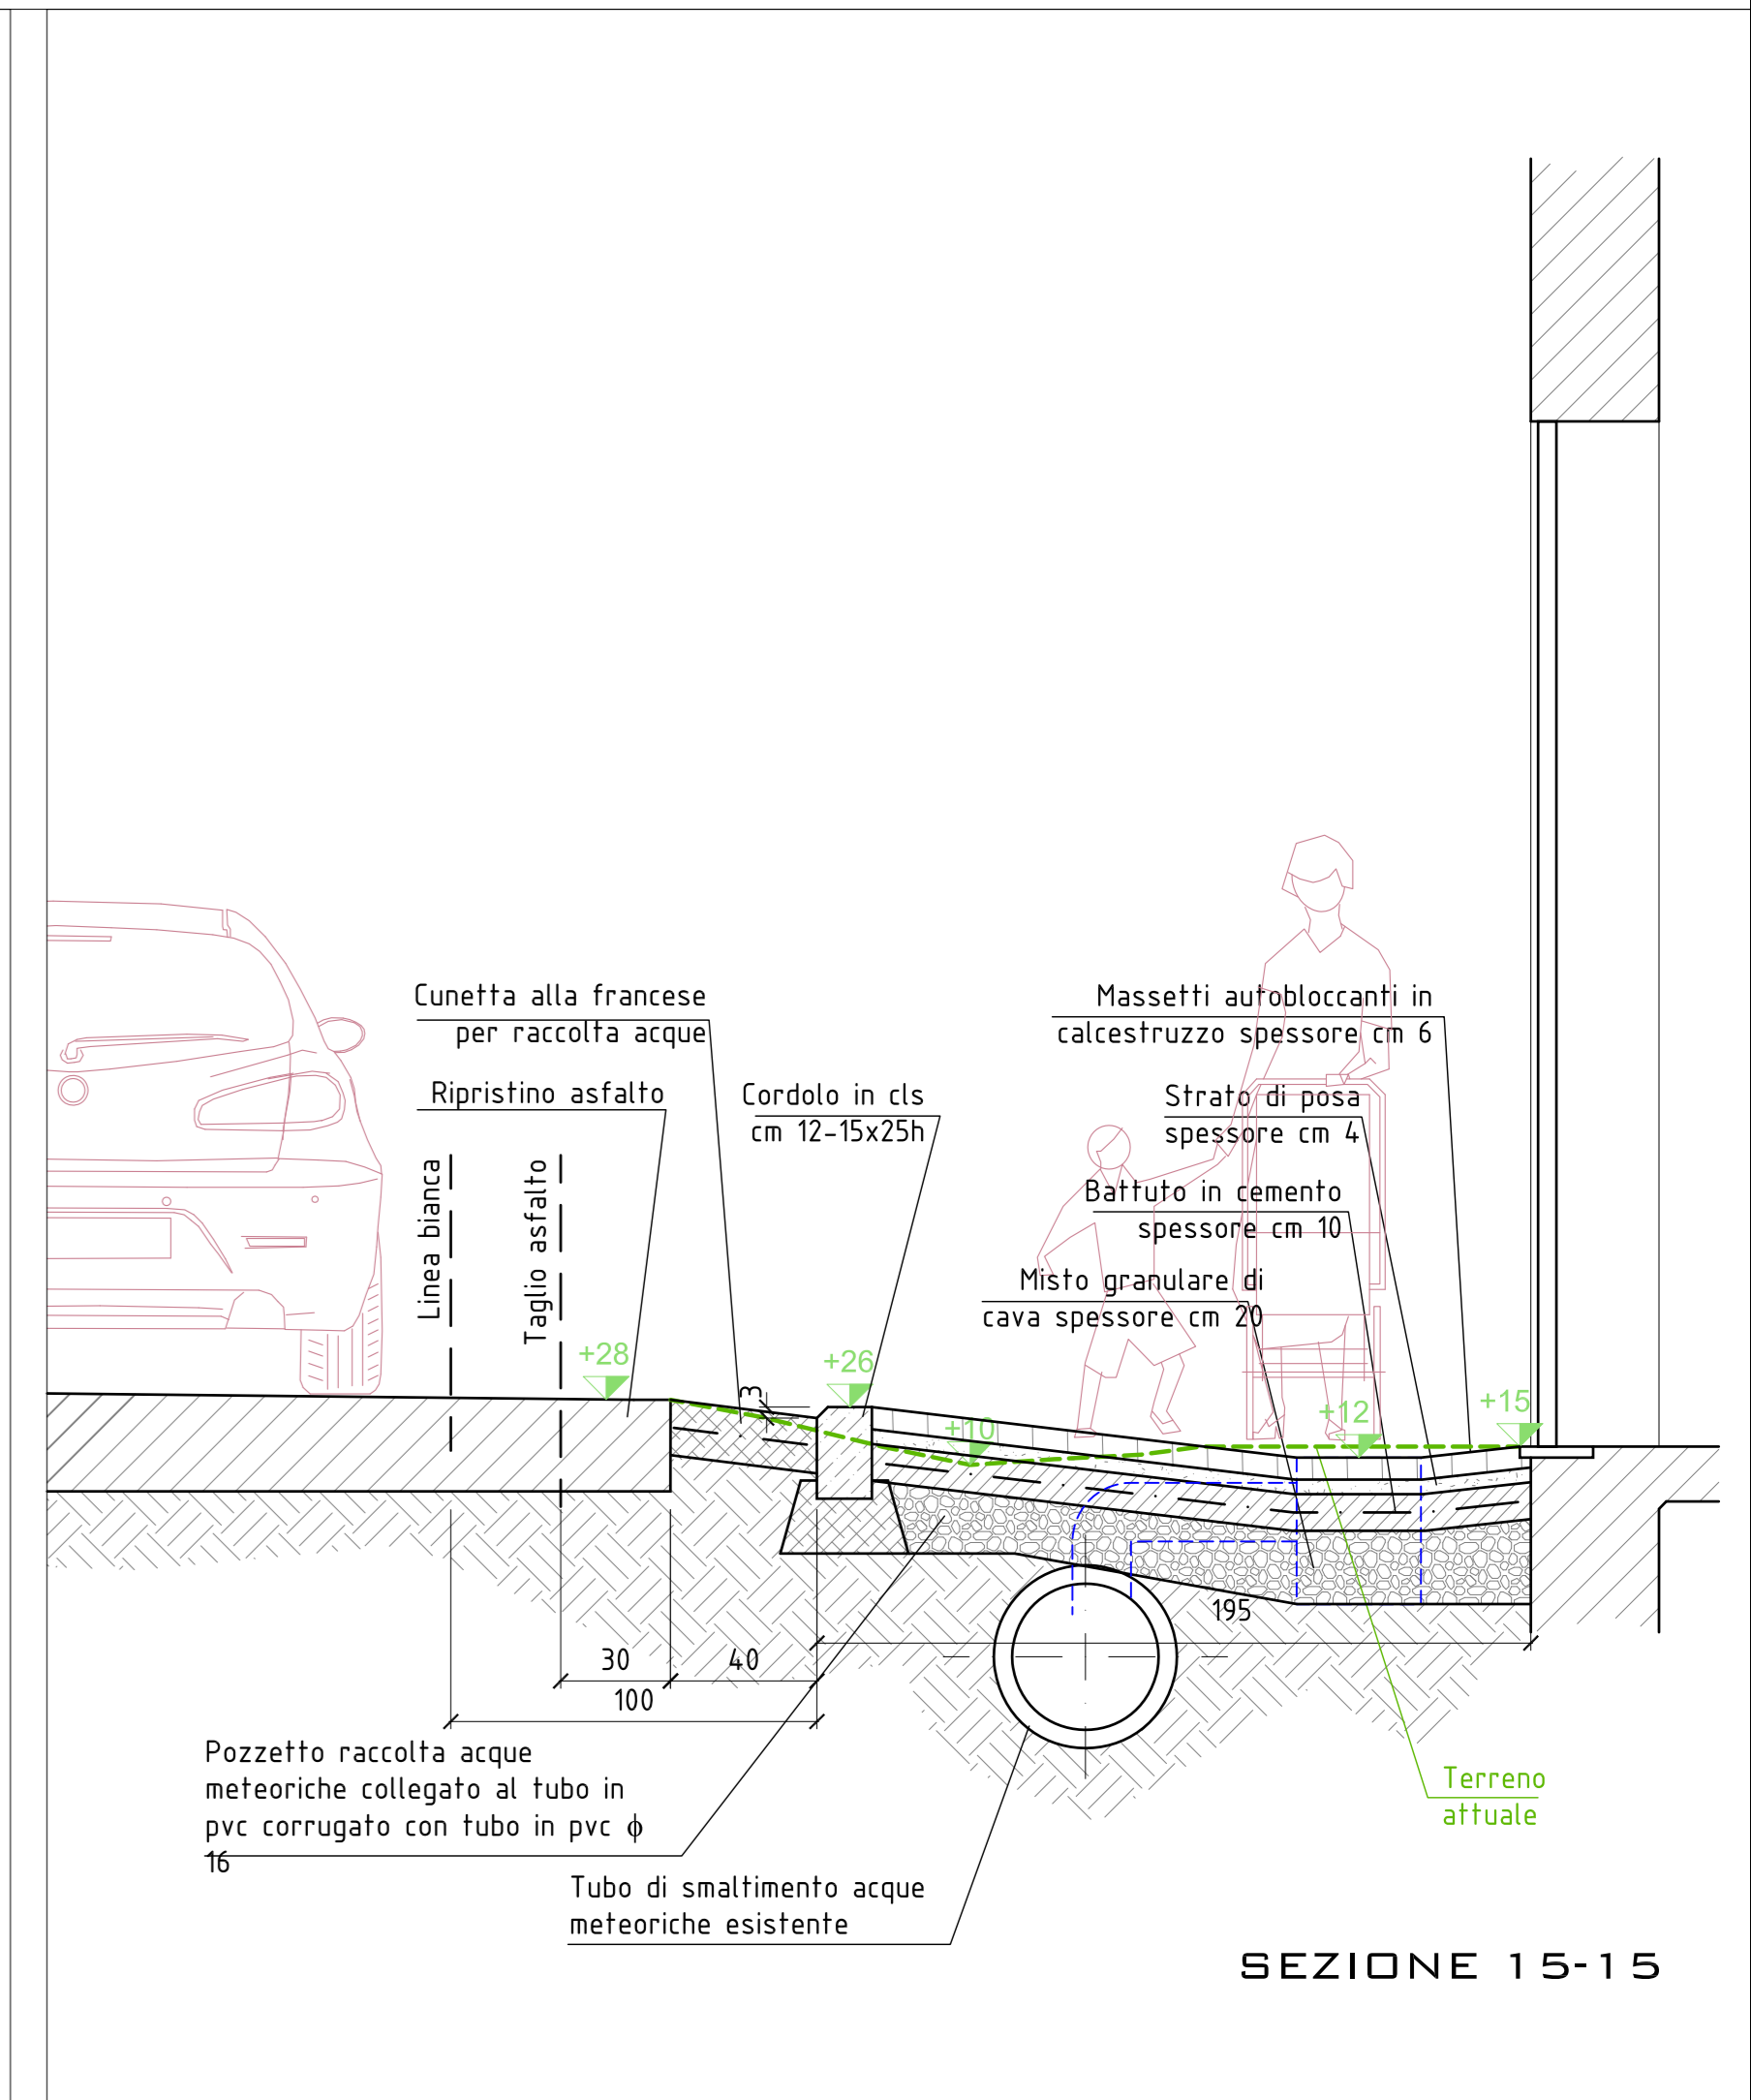

SEZIONE 15-15

